

Legende:


Grunderwerb

- Bestand
- Planung
- Kataster
- Gemarkungsgrenze
- Flurstücksnummer
- Planfeststellungsgrenze
- zu erwerbende Fläche
- vorübergehend in Anspruch zu nehmende Fläche
- dauernd zu belastende Fläche
- Flurstücksgrenze innerhalb des Baufeldes
- Flurstücksnummer der betroffenen Flurstücke

Flur / Flurstück / Größe des Flurstückes

15850/3	862 m ²
206.01	4256 m ²

1. Ifd. Nr. im Grunderwerbsverzeichnis / Größe der Teilfläche
 2. Blatt-Nr. des Grunderwerbsplanes
 06. Ifd. Nr. des betroffenen Flurstückes
 01. Teilfläche eines Flurstückes

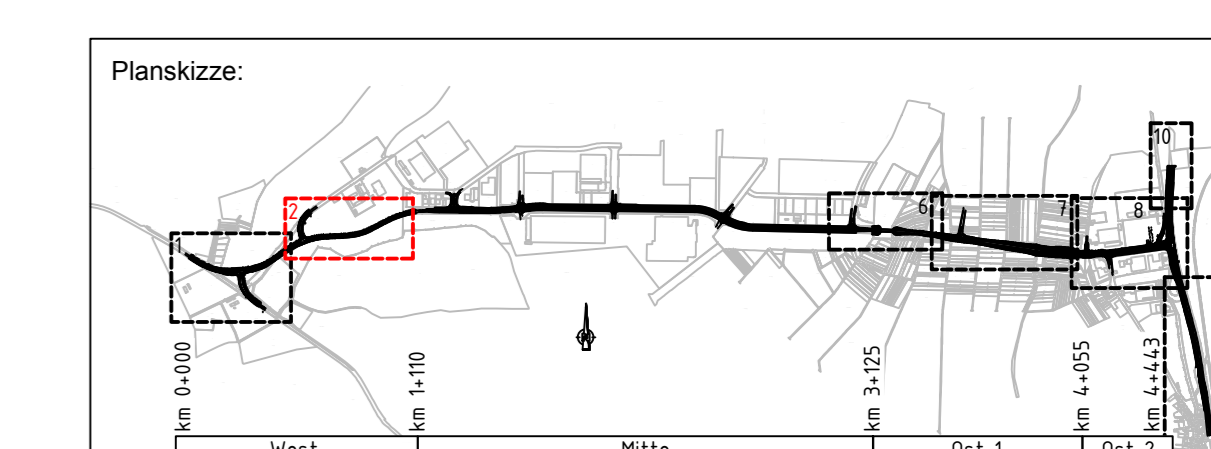

Bau-km 1+035,7 bis 3+129,4
 Bereich gültiger B-Plan 44C/7 "Böllinger Höfe VI".
 Darstellung nur zur Information,
 nicht Gegenstand der Planfeststellung.

Lagesystem: GK Landesvermessung
 Höhensystem: NN (DHHN12)

Auftragnehmer: ARGE Emch+Berger / IGB	Planverfasser: Emch+Berger GmbH Ingenieur- und Plan-Kontur 11119 Heilbronn	Datum	Name
INGENIEURGRUPPE BAUEN		gezeichnet	06/2024 Pallantzas
		geprüft	06/2024 Stichel
		freigegeben	27.06.2024

H+N Heilbronn Amt für Straßenwesen	Projektleitung / Bausträger
	Datum: 27.06.2024 Name: Schwotzer

Nr.	Art der Änderung	Datum	Name
a	Siehe Erläuterungsblatt.	26.06.2024	Stichel

Lagesystem: GK UTM Stand Kataster: 03 / 2024
 Höhensystem: NN NHN Bestandsvermessung: 04/ 2016

FESTSTELLUNGSENTWURF

Stadt Heilbronn	Unterlage 10.1-a
Straße: NU Frankenbach / Neckgartach	Blatt-Nr. 2-a
Nächster Ort: Heilbronn	Grunderwerbsplan
Projekt-Nr.: 16.016	Maßstab: 1:500

Deckblatt Nordumfahrung Frankenbach / Neckgartach und Ausbau der L1100 Neckartalstraße

Aufgestellt: Stadt Heilbronn Amt für Straßenwesen Heilbronn, den 01.07.2024	Geprüft: Stadt Heilbronn Amt für Straßenwesen Heilbronn, den 08.07.2024
---	---