

6608/10	227564 m ²
1.14.01	11690 m ²
1.14.02	1982 m ²
1.14.03	1011 m ²

6608/3	15385 m ²
1.24.01	9004 m ²

6608/26	22285 m ²
2.03.01	371 m ²
2.03.02	1034 m ²

6608/27	82082 m ²
2.02.01	12031 m ²
2.02.02	12320 m ²

6608/2	20275 m ²
2.01.01	7729 m ²
2.01.02	1379 m ²

Legende:

Grunderwerb

- Bestand
- Planung
- Kataster
- Gemarkungsgrenze
- 5921 Flurstücksnummer
- Planfeststellungsgrenze

zu erwerbende Fläche

vorübergehend in Anspruch zu nehmende Fläche

dauernd zu belastende Fläche

Flurstücksgrenze innerhalb des Baufeldes

5921 Flurstücksnummer der betroffenen Flurstücke

Flur / Flurstück / Größe des Flurstückes

15850/3 862 m²


2.06.01 4256 m²

Id. Nr. im Grunderwerbsverzeichnis / Größe der Teilfläche

2 Blatt-Nr. des Grunderwerbsplanes

05 Id. Nr. des betroffenen Flurstückes

01 Teilfläche eines Flurstückes

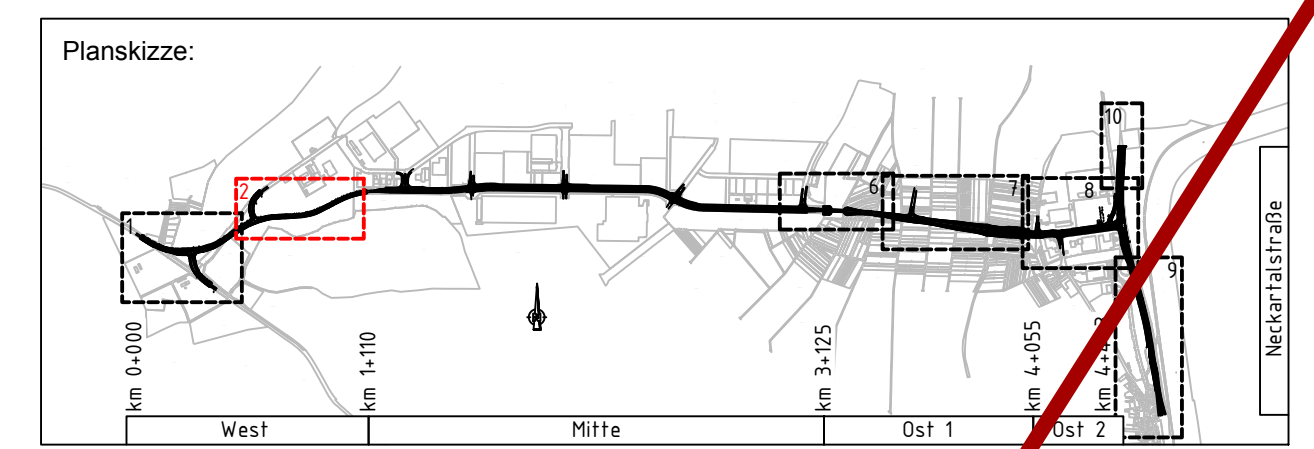

Auftragnehmer:	Planverfasser:	Datum:	Name:
ARGE Emch+Berger / IGB	Emch+Berger GmbH	10 / 2021	Pallantzas
INGENIEURGRUPPE BAUEN	INGENIEURGRUPPE BAUEN	10 / 2021	Stickel
		freigegeben	31.03.2022

H+N Heilbronn Amt für Straßenwesen	Projektleitung / Bausträger	Datum	Name
	bearbeitet		
Nr.	Art der Änderung	Datum	Name

Lagesystem:	GK <input checked="" type="checkbox"/> UT <input type="checkbox"/>	Stand Kataster:	05 / 2020
Höhensystem:	NN <input checked="" type="checkbox"/> M <input type="checkbox"/>	Bestandsvermessung:	04 / 2016

FESTSTELLUNGSENTWURF

Stadt Heilbronn	Unterlage: 10.1
Strasse: NU Frankentbach / Neckgartach	Blatt-Nr.: 2
Nächster Ort: Heilbronn	Grunderwerbsplan
Projekt-Nr.: 16.03	Blatt 2
	Maßstab: 1:500

Nordumfahrung Frankentbach / Neckgartach und Ausbau der L1100 Neckartalstraße

Aufgestellt:	Geprüft:
Stadt Heilbronn	Stadt Heilbronn
Amt für Straßenwesen	Amt für Straßenwesen
Heilbronn, den 05.04.2022	Heilbronn, den 08.04.2022

Lagesystem: GK Landesvermessung
Höhensystem: NN (DHHN12)

