


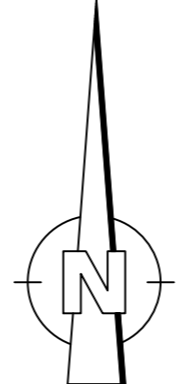

Bau-km 1+035,7 bis 3+129,4
 Bereich gültiger B-Plan 44C/7 "Böllinger Höfe VI".
 Darstellung nur zur Information,
 nicht Gegenstand der Planfeststellung.



Loch


Wächtelesacker

Lagesystem: GK Landesvermessung
 Höhensystem: NN (DHN12)

Legende:

- Grunderwerb**
- Bestand
 - Planung
 - Kataster
 - Gemarkungsgrenze
 - Flurstücksnummer
 - Planfeststellungsgrenze
- zu erwerbende Fläche
 vorübergehend in Anspruch zu nehmende Fläche
 dauernd zu belastende Fläche
- Flurstücksgrenze innerhalb des Baufeldes
 Flurstücksnummer der betroffenen Flurstücke

5850/3	862 m ²	Flur / Flurstück / Größe des Flurstückes
206.01	4256 m ²	2 lfd. Nr. im Grunderwerbsverzeichnis / Größe der Teilfläche 06 Blatt-Nr. des Grunderwerbsplanes 01 lfd. Nr. des betroffenen Flurstückes 01 Teilfläche eines Flurstückes

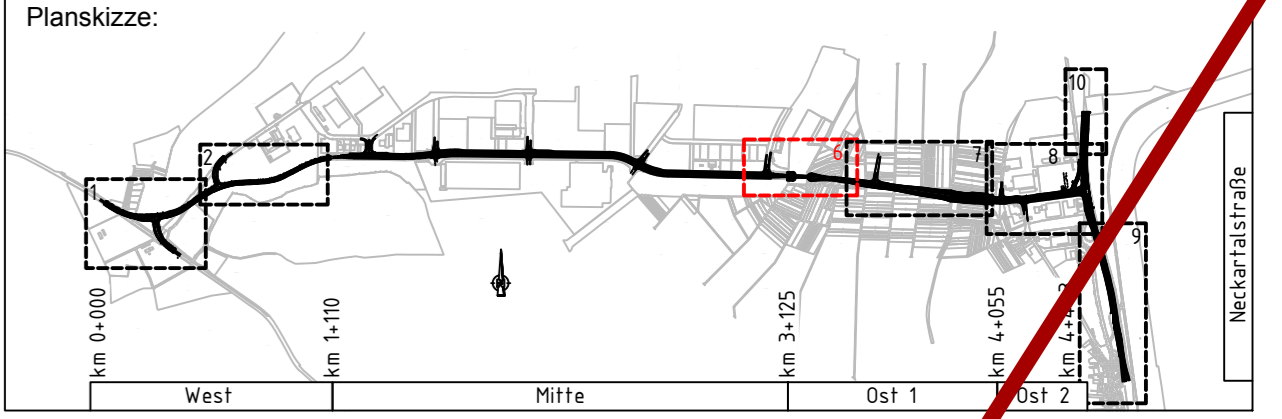

Auftragnehmer: ARGE Emch+Berger / IGB	Planverfasser: Emch+Berger GmbH Ingenieurgruppe Bauen	Datum	Name
gezeichnet	10 / 2021	Pallantzas	
geprüft	10 / 2021	Stickel	
freigegeben	31.03.2022		

HIN Heilbronn
 Amt für Straßenwesen

Projektleitung / Baustraßen	
bearbeitet	Datum Name

Nr.	Art der Änderung	Datum	Name

Lagesystem:	GK <input checked="" type="checkbox"/>	UT <input type="checkbox"/>	Stand Kataster:	05 / 2020
Höhensystem:	NN <input checked="" type="checkbox"/>	N <input type="checkbox"/>	Bestandsvermessung:	04 / 2016

FESTSTELLUNGSENTWURF

Stadt Heilbronn	Unterlage 10.1
Straße: NU Frankenbach / Neckgartach	Blatt-Nr. 6
Nächster Ort: Heilbronn	Grunderwerbsplan
Projekt-Nr.: 16.005	Blatt 6
	Maßstab: 1:500

**Nordumfahrung
 Frankenbach / Neckgartach
 und Ausbau der L1100 Neckartalstraße**

Aufgestellt: Stadt Heilbronn Amt für Straßenwesen	Geprüft: Stadt Heilbronn Amt für Straßenwesen
Heilbronn, den 05.04.2022	Heilbronn, den 08.04.2022