


Lagesystem: GK Landesvermessung  
 Höhensystem: NN (DHHN12)

**Erläuterung:**  
 005 Beschränkung des Suchraumes für Nisthöhlen (2 Acer, 3 Acer, 4 Acer) auf Flächen im Eigentum der Stadt

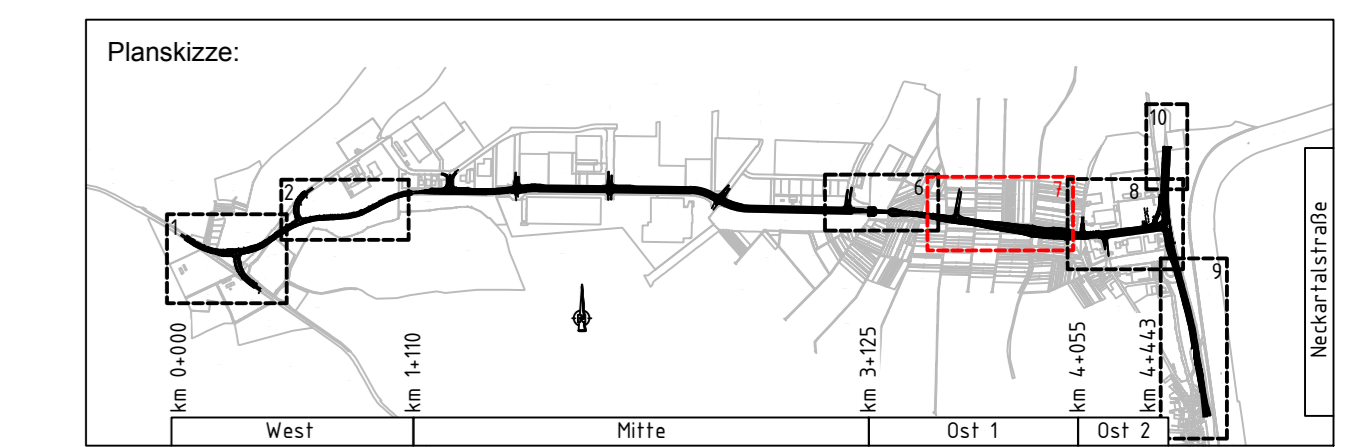

<b>Auftragnehmer:</b> ARGE Emch+Berger / IGB	<b>Planverfasser:</b> Emch+Berger GmbH INGENIEURGRUPPE BAUEN	<b>Datum:</b> 06/2024	<b>Name:</b> Pallantzas
<b>gezeichnet:</b>	<b>geprüft:</b>	<b>Datum:</b> 06/2024	<b>Stichel:</b>
<b>freigegeben:</b>	<b>Datum:</b> 27.06.2024	<b>Name:</b>	

<b>HIN</b> Heilbronn Amt für Straßenwesen	<b>Projektleitung / Bausträger:</b>
<b>Datum:</b> 27.06.2024	<b>Name:</b>

<b>Nr.:</b>	<b>Art der Änderung:</b>	<b>Datum:</b>	<b>Name:</b>

Lagesystem: GK  UTM  Stand Kataster: 03 / 2024  
 Höhensystem: NN  NNN  Bestandsvermessung: 04/ 2016

## FESTSTELLUNGSENTWURF

**Stadt Heilbronn** Unterlage: 10.1-a  
 Straße: NU Frankenbach / Neckgartach Blatt-Nr.: 7-a  
 Nächster Ort: Heilbronn **Gründerwerbsplan**  
 Erläuterung z. Deckblatt 7-a  
 Maßstab: 1:300  
 Projekt-Nr.: 16.016

**Erläuterungsblatt**  
 Nordumfahrung Frankenbach / Neckgartach  
 und Ausbau der L1100 Neckartalstraße

<b>Aufgestellt:</b> Stadt Heilbronn Amt für Straßenwesen Gezeichnet: 01.07.2024	<b>Geprüft:</b> Stadt Heilbronn Amt für Straßenwesen Geprüft: 08.07.2024
--	---