


- Legende:**
- Bestand
 - Planung
 - Kataster
 - Gemarkungsgrenze
 - Gemarkungsnummer
 - Planfeststellungsgrenze
 - zu erwerbende Fläche
 - vorübergehend in Anspruch zu nehmende Fläche
 - dauernd zu belastende Fläche
 - Flurstücksgrenze innerhalb des Baufeldes
 - Flurstücksgrenze der betroffenen Flurstücke
- 1 5850/3 862 m² Flur / Flurstück / Größe des Flurstückes
 2 06.01 4256 m² lfd. Nr. im Grunderwerbsverzeichnis / Größe der Teilfläche
 3 Blatt-Nr. des Grunderwerbsplanes
 06 lfd. Nr. des betroffenen Flurstückes
 01 Teilfläche eines Flurstückes

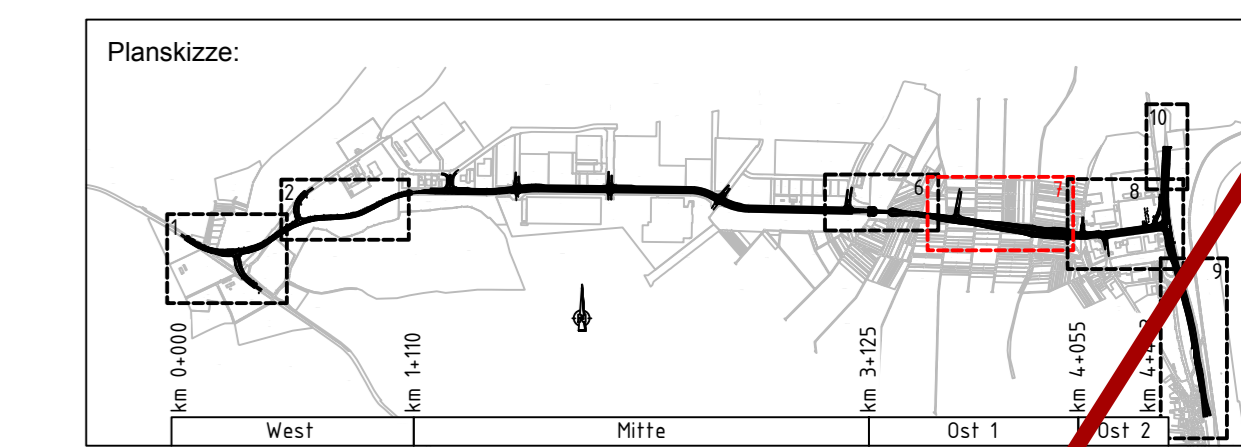

Auftragnehmer: ARGE Emch+Berger / IGB	Planverfasser: Emch+Berger GmbH INGENIEURGRUPPE BAUEN	Datum 10 / 2021	Name Pallantzas
		gezeichnet	Stichel
		geprüft	Stichel
		freigegeben	31.03.2022

H+N Heilbronn Amt für Straßenwesen	Projektleitung / Bauleistungsleiter
	Datum
	Name
	bearbeitet

Nr.	Art der Änderung	Datum	Name

Lagesystem: GK [X] UTT	Stand Kataster: 05 / 2020
Höhensystem: NN [X]	Bestandsvermessung: 04/ 2016

FESTSTELLUNGSENTWURF

Stadt Heilbronn	Unterlage 10.1
Straße: NU Frankbach / Neckgartach	Blatt-Nr. 7
Nächster Ort: Heilbronn	Grunderwerbsplan Blatt 7
Projekt-Nr.: 16.005	Maßstab: 1:500

Nordumfahrung Frankbach / Neckgartach und Ausbau der L1100 Neckartalstraße	Geprüft: Stadt Heilbronn Amt für Straßenwesen
Aufgestellt: Stadt Heilbronn Amt für Straßenwesen	Geprüft: Stadt Heilbronn Amt für Straßenwesen
Heilbronn, den 08.04.2022	Heilbronn, den 08.04.2022