


Lagesystem: GK Landesvermessung  
Höhensystem: NN (DHHN12)

**Legende:**

**Grunderwerb**

- Bestand
- Planung
- Kataster
- Gemarkungsgrenze
- Flurstücksnummer
- Planfeststellungsgrenze
- zu erwerbende Fläche
- vorübergehend in Anspruch zu nehmende Fläche
- dauernd zu belastende Fläche
- Flurstücksgrenze innerhalb des Baufeldes
- Flurstücksnummer der betroffenen Flurstücke

885/3	862	Flur / Flurstück / Größe des Flurstücks
126.01	4.256	lfd. Nr. im Grunderwerbverzeichnis / Größe der Teilfläche
		2 Blatt-Nr. des Grunderwerbsplanes
		06 lfd. Nr. des betroffenen Flurstücks
		01 Teilfläche eines Flurstücks

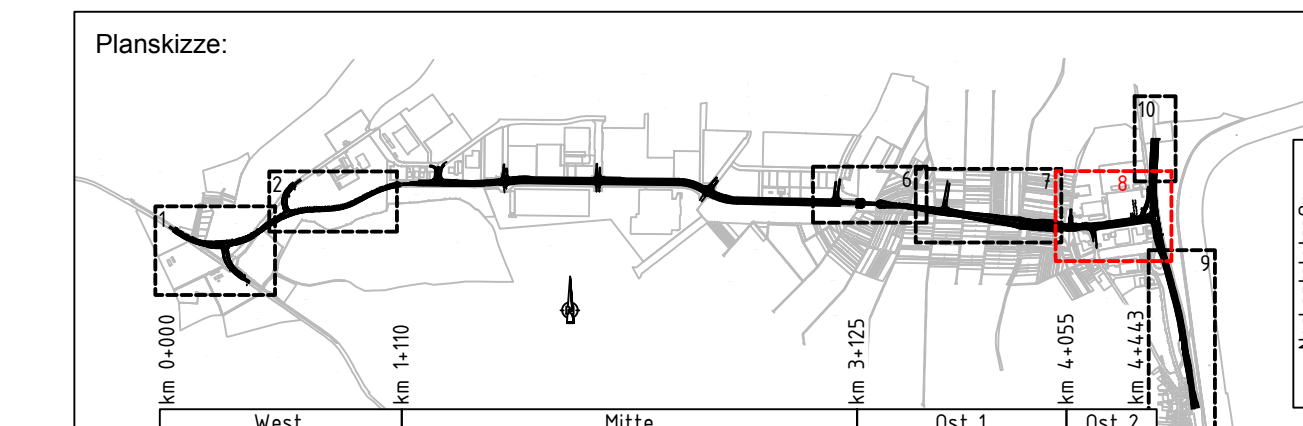

<b>Auftraggeber:</b> ARGE Ernich+Berger / JGB	<b>Planverfasser:</b> Ernich+Berger GmbH	<b>Datum:</b> 06/2024	<b>Name:</b> Pallantzas
<b>INGENIEURGRUPPE</b>	<b>BAUEN</b>	<b>gezeichnet:</b> 06/2024	<b>geprüft:</b> 06/2024
		<b>freigegeben:</b> 27.06.2024	<b>Stichel</b>

<b>HIN</b> Heilbronn Amt für Straßenwesen	<b>Projektleitung / Bauleistungsleiter:</b> [Signature]	<b>Datum:</b> 27.06.2024	<b>Name:</b> Schwitzer
<b>Nr. a</b>	<b>Art der Änderung:</b> Siehe Erläuterungsblatt.	<b>Datum:</b> 26.06.2024	<b>Name:</b> Stichel

Lagesystem: GK  UTM | Stand Kataster: 03 / 2024  
Höhensystem: NN  NHN | Bestandsvermessung: 04 / 2016

**FESTSTELLUNGSENTWURF**

**Stadt Heilbronn** | Unterlage: 10.1-a  
Straße: NU Frankenbach / Neckgartach | Blatt-Nr.: 8-a  
Nächster Ort: Heilbronn | **Grunderwerbsplan**  
Projekt-Nr.: 16.016 | Maßstab: 1:500

**Deckblatt**  
Nordumfahrung Frankenbach / Neckgartach  
und Ausbau der L1100 Neckartalstraße

<b>Aufgestellt:</b> Stadt Heilbronn Amt für Straßenwesen Gezeichnet: [Signature] Heilbronn, den 01.07.2024	<b>Geprüft:</b> Stadt Heilbronn Amt für Straßenwesen Geprüft: [Signature] Heilbronn, den 08.07.2024
--	---