


Lagesystem: GK Landesvermessung
 Höhensystem: NN (DHHN12)

Legende:

- Grunderwerb**
- Bestand
 - Planung
 - Kataster
 - Gemarkungsgrenze
 - Flurstücksnummer
 - Planfeststellungsgrenze
- zu erwerbende Fläche
 - vorübergehend in Anspruch zu nehmende Fläche
 - dauernd zu belastende Fläche
 - Flurstücksgrenze innerhalb des Baufeldes
 - Flurstücksnummer der betroffenen Flurstücke
- 8852/3 862 m² Flur / Flurstück / Größe des Flurstücks
 — 2.06.01 4.256 m² lfd. Nr. im Grunderwerbverzeichnis / Größe der Teilfläche
 2 Blatt-Nr. des Grunderwerbsplanes
 06 lfd. Nr. des betroffenen Flurstücks
 01 Teilfläche eines Flurstücks

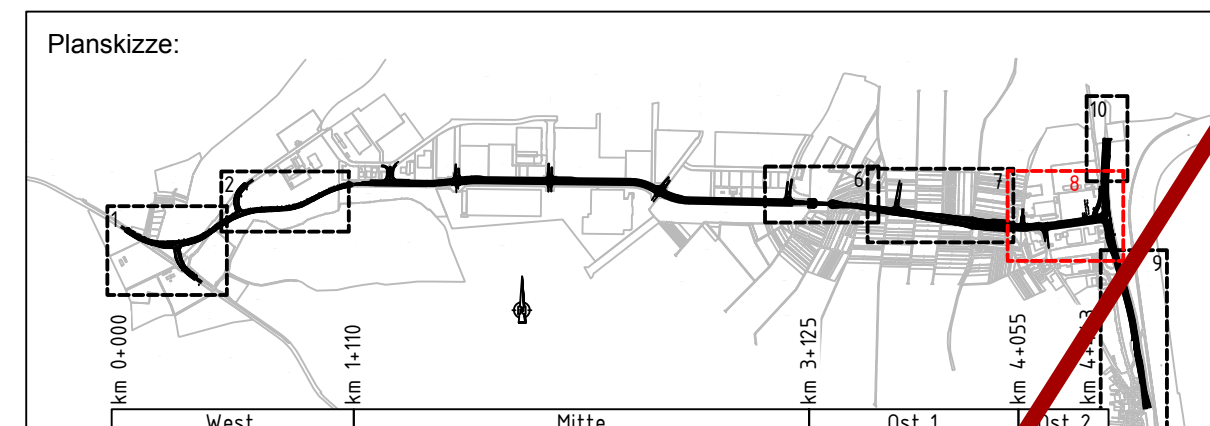

Auftraggeber:	Planverfasser:	Datum:	Name:
ARGE Erich-Berger / JGB	Erich-Berger GmbH	10 / 2021	Pallantzas
INGENIEURGRUPPE BAUEN	ERICH-BERGER	geprüft 10 / 2021	Stöckel
		freigegeben 31.03.2022	

HIN Heilbronn	Projektleitung / Bauleist. Träger														
<table border="1"> <tr> <th>Nr.</th> <th>Art der Änderung</th> <th>Datum</th> <th>Name</th> </tr> <tr> <td> </td> <td> </td> <td> </td> <td> </td> </tr> </table>	Nr.	Art der Änderung	Datum	Name					<table border="1"> <tr> <th>bearbeitet</th> <th>Datum</th> <th>Name</th> </tr> <tr> <td> </td> <td> </td> <td> </td> </tr> </table>	bearbeitet	Datum	Name			
Nr.	Art der Änderung	Datum	Name												
bearbeitet	Datum	Name													

Lagesystem:	GK	UTM	Stand Kataster:	05 / 2020
Höhensystem:	NN	N	Bestandsvermessung:	04 / 2016

FESTSTELLUNGSENTWURF

Stadt Heilbronn	Unterlage 10.1
Straße: NU Frankenbach / Neckargartach	Blatt-Nr. 8
Nächster Ort: Heilbronn	Grunderwerbsplan Blatt 8
Projekt-Nr.: 16.03.2022	Maßstab: 1:500

Nordumfahrung Frankenbach / Neckargartach und Ausbau der L1100 Neckartalstraße	
Aufgestellt: Stadt Heilbronn, Amt für Straßenwesen, Geodätische Abteilung, Heilbronn, den 05.04.2022	Geprüft: Stadt Heilbronn, Amt für Straßenwesen, Geodätische Abteilung, Heilbronn, den 08.04.2022