

Lagesystem: GK Landesvermessung
 Höhensystem: NN (DHHM12)

-	788/5	7502 m ²
8.14.01		3052 m ²
8.14.02		719 m ²
8.14.03		2226 m ² (Blatt 8/9)

-	806/16	3437 m ²
10.01.01		251 m ²
10.01.02		363 m ²

-	860/9	4361 m ²
10.03.01		413 m ²
10.03.02		337 m ²

-	860/6	1692 m ²
10.02.01		68 m ²
10.02.02		102 m ²

-	806	46762 m ²
8.15.01		29733 m ²

-	806/2	82973 m ²
9.10.01		460 m ² (Blatt 9)
9.10.02		216 m ²
9.10.03		440 m ²

-	806/21	5260 m ²
10.05.01		538 m ²
10.05.02		409 m ²

-	1/4	7316 m ²
10.07.01		56 m ²
10.07.02		52 m ²

-	860/8	2311 m ²
10.06.01		214 m ²
10.06.02		247 m ²


-	806/20	871 m ²
10.04.01		871 m ²

Legende:

Grunderwerb

- Bestand
- Planung
- Kataster
- Gemarkungsgrenze
- 5921 Flurstücksnummer
- Planfeststellungsgrenze
- zu erwerbende Fläche
- vorübergehend in Anspruch zu nehmende Fläche
- dauernd zu belastende Fläche
- Flurstücksgrenze innerhalb des Baufeldes
- 5921 Flurstücksnummer der betroffenen Flurstücke

-	5850/3	862 m ²	Flur / Flurstück / Größe des Flurstückes
2.06.01		4256 m ²	lfd. Nr. im Grunderwerbsverzeichnis / Größe der Teilfläche
			2 Blatt-Nr. des Grunderwerbsplanes
			06 lfd. Nr. des betroffenen Flurstückes
			01 Teilfläche eines Flurstückes

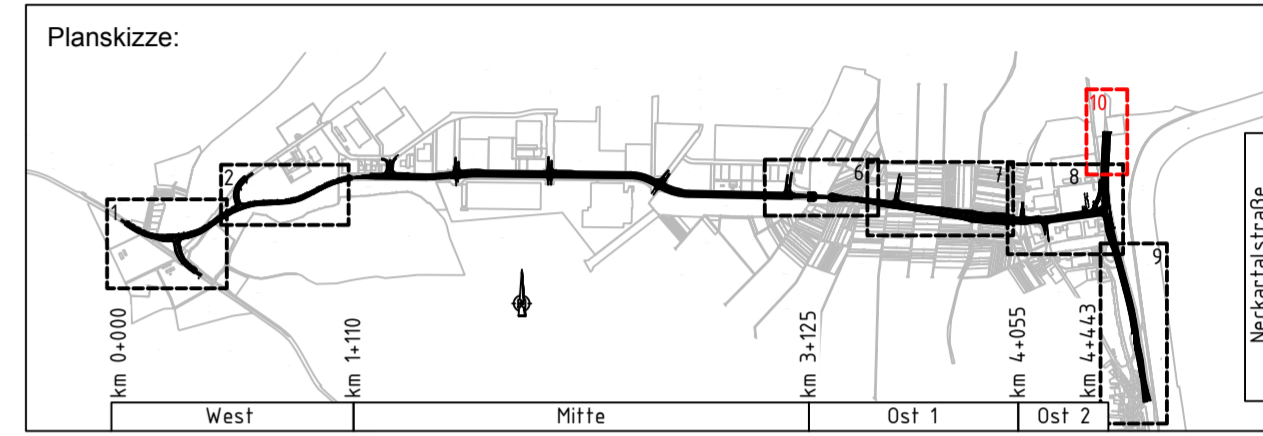

Auftragnehmer:	Planverfasser:	Datum:	Name:
ARGE Emch+Berger / IGB	Emch+Berger GmbH Ingenieur- und Planer-Kollegium 76138 Karlsruhe Lorenzstr. 34 Tel.: 0721 / 8208-0 http://www.emchundberger.de	10 / 2021	Pallantzas
gezeichnet		10 / 2021	Stichel
geprüft		31.03.2022	
freigegeben			

HIN Heilbronn		Projektleitung / Bauherr	
Amt für Straßenwesen		Datum:	Name:
		bearbeitet	

Nr.	Art der Änderung	Datum	Name

Lagesystem:	GK <input checked="" type="checkbox"/> UTM <input type="checkbox"/>	Stand Kataster:	05 / 2020
Höhensystem:	NN <input checked="" type="checkbox"/> NHN <input type="checkbox"/>	Bestandsvermessung:	04 / 2016

FESTSTELLUNGSENTWURF

Stadt Heilbronn	Unterlage 10.1
Straße: NU Frankenbach / Neckgartach	Blatt-Nr. 10
Nächster Ort: Heilbronn	Grunderwerbsplan
	Blatt 10
Projekt-Nr.: 16.016	Maßstab: 1:500

**Nordumfahrung
 Frankenbach / Neckgartach
 und Ausbau der L1100 Neckartalstraße**

Aufgestellt: Stadt Heilbronn Amt für Straßenwesen Caldenstraße 48, 74672 Heilbronn Tel: 07141/56236	Geprüft: Stadt Heilbronn Amt für Straßenwesen Caldenstraße 48, 74672 Heilbronn Tel: 07141/56236
Heilbronn, den 05.04.2022	Heilbronn, den 08.04.2022