

Lagesystem: GK Landesvermessung
 Höhensystem: NN (DHHM12)

- 788/5	7502 m ²
8.14.01	3052 m ²
8.14.02	719 m ²
8.14.03	2226 m ² (Blatt 8/9)

- 806/16	3437 m ²
10.01.01	251 m ²
10.01.02	363 m ²

- 860/9	4361 m ²
10.03.01	413 m ²
10.03.02	337 m ²

- 860/6	1692 m ²
10.02.01	68 m ²
10.02.02	102 m ²

- 806	46762 m ²
8.15.01	29733 m ²

- 806/2	82973 m ²
9.10.01	460 m ² (Blatt 9)
9.10.02	216 m ²
9.10.03	440 m ²

- 806/21	5260 m ²
10.05.01	538 m ²
10.05.02	409 m ²

- 1/4	7316 m ²
10.07.01	56 m ²
10.07.02	52 m ²

- 860/8	2311 m ²
10.06.01	214 m ²
10.06.02	247 m ²


- 806/20	871 m ²
10.04.01	871 m ²

Legende:

Grunderwerb

- Bestand
- Planung
- Kataster
- Gemarkungsgrenze
- 5921 Flurstücksnummer
- Planfeststellungsgrenze
- zu erwerbende Fläche
- vorübergehend in Anspruch zu nehmende Fläche
- dauernd zu belastende Fläche
- Flurstücksgrenze innerhalb des Baufeldes
- 5921 Flurstücksnummer der betroffenen Flurstücke

- 5850/3	862 m ²	Flur / Flurstück / Größe des Flurstückes
2.06.01	4256 m ²	lfd. Nr. im Grunderwerbsverzeichnis / Größe der Teilfläche
		2 Blatt-Nr. des Grunderwerbsplanes
		06 lfd. Nr. des betroffenen Flurstückes
		01 Teilfläche eines Flurstückes

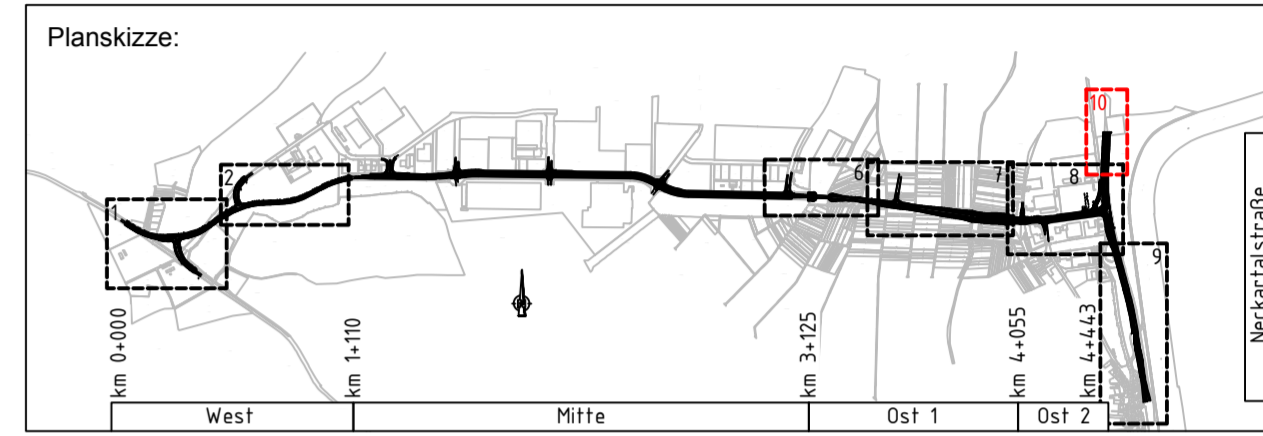

Auftragnehmer: ARGE Emch+Berger / IGB	Planverfasser: Emch+Berger Ingenieurbüro	Datum	Name
gezeichnet	10 / 2021	Pallantzas	
geprüft	10 / 2021	Stichel	
freigegeben	31.03.2022		

HIN Heilbronn Amt für Straßenwesen	Projektleitung / Bausträger	
	Datum	Name
	bearbeitet	Schotzner

Nr.	Art der Änderung	Datum	Name

Lagesystem: GK <input checked="" type="checkbox"/> UTM <input type="checkbox"/>	Stand Kataster: 03 / 2024
Höhensystem: NN <input checked="" type="checkbox"/> NHN <input type="checkbox"/>	Bestandsvermessung: 04 / 2016

FESTSTELLUNGSENTWURF

Stadt Heilbronn	Unterlage 10.1
Straße: NU Frankenbach / Neckgartach	Blatt-Nr. 10
Nächster Ort: Heilbronn	Grunderwerbsplan
Projekt-Nr.: 16.016	Maßstab: 1:500

**Nordumfahrung
 Frankenbach / Neckgartach
 und Ausbau der L1100 Neckartalstraße**

Aufgestellt: Stadt Heilbronn Amt für Straßenwesen	Geprüft: Stadt Heilbronn Amt für Straßenwesen
Heilbronn, den 05.04.2022	Heilbronn, den 08.04.2022