

**Legende:**

**Grunderwerb**

- Bestand
- Planung
- Kataster
- Gemarkungsgrenze
- 5921 Flurstücksnummer
- Planfeststellungsgrenze

- zu erwerbende Fläche
- vorübergehend in Anspruch zu nehmende Fläche
- dauernd zu belastende Fläche

- Flurstücksgrenze innerhalb des Baufeldes
- Flurstücksnummer der betroffenen Flurstücke


Flur / Flurstück / Größe des Flurstückes

lfd. Nr. im Grunderwerbsverzeichnis / Größe der Teilfläche

Blatt-Nr. des Grunderwerbsplanes

lfd. Nr. des betroffenen Flurstückes

Teilfläche eines Flurstückes

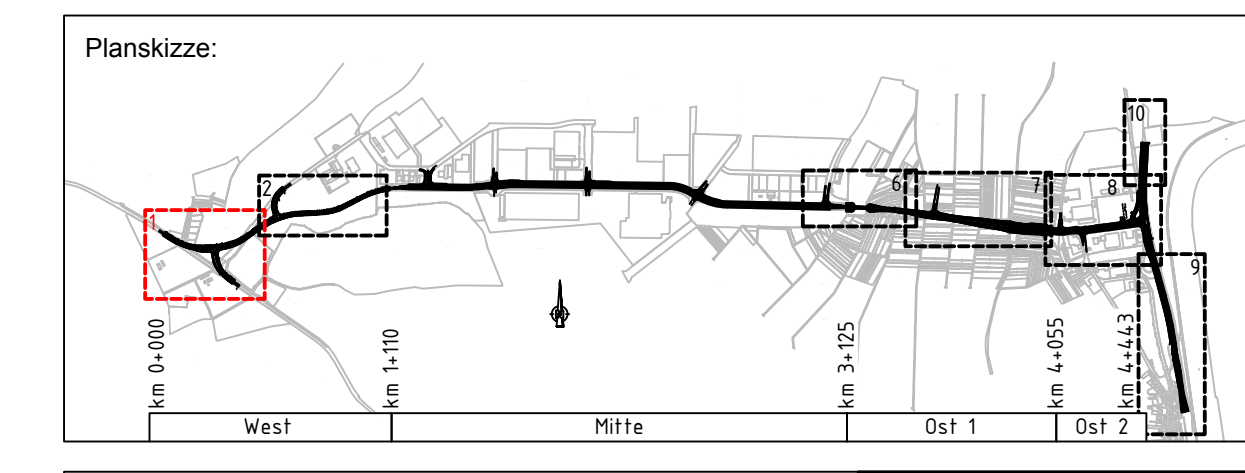

Auftragnehmer:	Planverfasser:	Datum	Name
ARGE Ernich+Berger / IGB	Ernich+Berger GmbH	10 / 2021	Pallantzas
INGENIEURGRUPPE SALEN	INGENIEURGRUPPE SALEN	10 / 2021	Stöckel
		31.03.2022	freigegeben

HIN Heilbronn		Projektleitung / Bauverträger	
Amt für Straßenwesen		Datum	Name
		bearbeitet	

Nr.	Art der Änderung	Datum	Name

Lagesystem: GK <input checked="" type="checkbox"/> UTM	Stand Kataster: 05 / 2020
Höhensystem: NN <input checked="" type="checkbox"/> NNH	Bestandsvermessung: 04 / 2016

**FESTSTELLUNGSENTWURF**

Stadt Heilbronn	Unterlage: 10.1
Straße: NU Frankenbach / Neckgartach	Blatt-Nr.: 1
Nächster Ort: Heilbronn	Grunderwerbsplan
Projekt-Nr.: 16.016	Blatt 1
	Maßstab: 1:500

Nordumfahrung Frankenbach / Neckgartach und Ausbau der L1100 Neckartalstraße	
Aufgestellt: Stadt Heilbronn Amt für Straßenwesen Heilbronn, den 05.04.2022	Geprüft: Stadt Heilbronn Amt für Straßenwesen Heilbronn, den 08.04.2022

Lagesystem: GK Landesvermessung  
Höhensystem: NN (DIN 4517)