

-	6608/10	227564 m ²
2.01.01	11690 m ²	
2.01.02	1982 m ²	
2.01.03	1011 m ²	

-	6608/3	15385 m ²
2.01.01	9004 m ²	

-	6608/26	22285 m ²
2.03.01	371 m ²	
2.03.02	1034 m ²	

-	6608/27	82082 m ²
2.02.01	12031 m ²	
2.02.02	12320 m ²	

-	6608/2	20275 m ²
2.01.01	7729 m ²	
2.01.02	1379 m ²	

Legende:

Grunderwerb

- Bestand
- Planung
- Kataster
- Gemarkungsgrenze
- 5921 Flurstücksnummer
- Planfeststellungsgrenze

- zu erwerbende Fläche
- vorübergehend in Anspruch zu nehmende Fläche
- dauernd zu belastende Fläche

- Flurstücksgrenze innerhalb des Baufeldes
- 5921 Flurstücksnummer der betroffenen Flurstücke


Flur / Flurstück / Größe des Flurstückes

Idf. Nr. im Grunderwerbsverzeichnis / Größe der Teilfläche

Blatt-Nr. des Grunderwerbsplanes

Idf. Nr. des betroffenen Flurstückes

Teilfläche eines Flurstückes

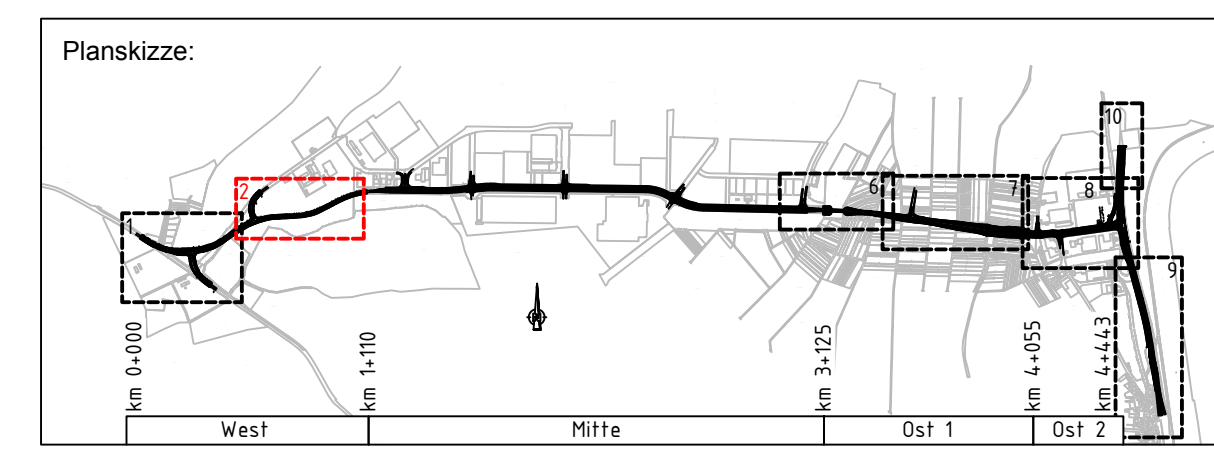

Auftragnehmer: ARGE Emch+Berger / IGB INGENIEURGRUPPE BAUEN	Planverfasser: Emch+Berger GmbH Ingenieur- und Planer-Kollegium 10119 Heilbronn Lorenzstr. 34 Tel: 07141 988-0 http://www.emch-berger.de	gezeichnet 10 / 2021 geprüft 10 / 2021 freigegeben 31.03.2022	Datum 10 / 2021 10 / 2021 31.03.2022	Name Pallantas Stickel
--	--	--	---	------------------------------

H+N Heilbronn Amt für Straßenwesen	Projektleitung / Bausträger		
	bearbeitet	Datum	Name

Nr.	Art der Änderung	Datum	Name

Lagesystem: GK <input checked="" type="checkbox"/> UTM <input type="checkbox"/>	Stand Kataster: 05 / 2020
Höhensystem: NN <input checked="" type="checkbox"/> NHN <input type="checkbox"/>	Bestandsvermessung: 04 / 2016

FESTSTELLUNGSENTWURF

Stadt Heilbronn	Unterlage 10.1
Straße: NU Frankenbach / Neckgartach	Blatt-Nr. 2
Nächster Ort: Heilbronn	Grunderwerbsplan
Projekt-Nr.: 16.016	Blatt 2
	Maßstab: 1:500

Nordumfahrung Frankenbach / Neckgartach und Ausbau der L1100 Neckartalstraße

Aufgestellt: Stadt Heilbronn Amt für Straßenwesen Heilbronn, den 05.04.2022	Geprüft: Stadt Heilbronn Amt für Straßenwesen Heilbronn, den 08.04.2022
--	--

Lagesystem: GK Landesvermessung
Höhensystem: NN (DHHN12)

