


Bau-km 1+035,7 bis 3+129,4
 Bereich gültiger B-Plan 44C/7 "Böllinger Höfe VI".
 Darstellung nur zur Information,
 nicht Gegenstand der Planfeststellung.

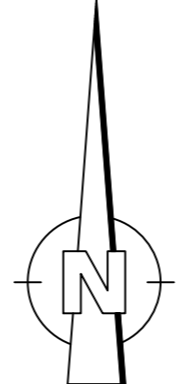

Loch

Wächtelecker

- 2088	2106 m ²
6.04.01	268 m ²
6.04.02	116 m ²
6.04.03	279 m ²

- 2087	1976 m ²
6.03.01	83 m ²
6.03.02	73 m ²

- 6023	3011 m ²
6.02.01	334 m ²

- 6006	29375 m ²
6.01.01	1798 m ²
6.01.02	3494 m ²
6.01.03	611 m ²

- 1949/1	999 m ²
6.14.01	242 m ²

- 2079	7687 m ²
6.15.01	2489 m ²
6.15.02	4378 m ²
6.15.03	820 m ²

- 2092/1	306 m ²
6.13.01	196 m ²

- 2091	1993 m ²
6.07.01	1011 m ²
6.07.02	148 m ²
6.07.03	170 m ²

- 2093	1656 m ²
6.09.01	1537 m ²
6.09.02	119 m ²

- 2096	538 m ²
6.12.01	538 m ²

- 2078	1339 m ²
6.16.01	1339 m ²

- 2097	2520 m ²
6.18.01	2520 m ²

- 2089	1497 m ²
6.05.01	411 m ²
6.05.02	68 m ²
6.05.03	104 m ²

- 2090	1192 m ²
6.06.01	698 m ²
6.06.02	92 m ²
6.06.03	138 m ²

- 2092	1408 m ²
6.08.01	1103 m ²
6.08.03	305 m ²

- 2094	994 m ²
6.10.01	994 m ²

- 2095	932 m ²
6.11.01	932 m ²

- 2077	1388 m ²
6.17.01	1388 m ²


- 2075	631 m ²
6.19.01	222 m ²
6.19.02	211 m ²

Lagesystem: GK Landesvermessung
 Höhensystem: NN (D/HN12)

Legende:

- Bestand
- Planung
- Kataster
- Gemarkungsgrenze
- 5921 Flurstücksnummer
- Planfeststellungsgrenze
- zu erwerbende Fläche
- vorübergehend in Anspruch zu nehmende Fläche
- dauernd zu belastende Fläche
- Flurstücksgrenze innerhalb des Baufeldes
- Flurstücksnummer der betroffenen Flurstücke
- 5921

5850/3 862 m² Flur / Flurstück / Größe des Flurstückes
 206/01 4256 m² lfd. Nr. im Grunderververzeichnis / Größe der Teilfläche
 06 2 Blatt-Nr. des Grunderverzeichnisses
 01 lfd. Nr. des betroffenen Flurstückes
 01 Teilfläche eines Flurstückes

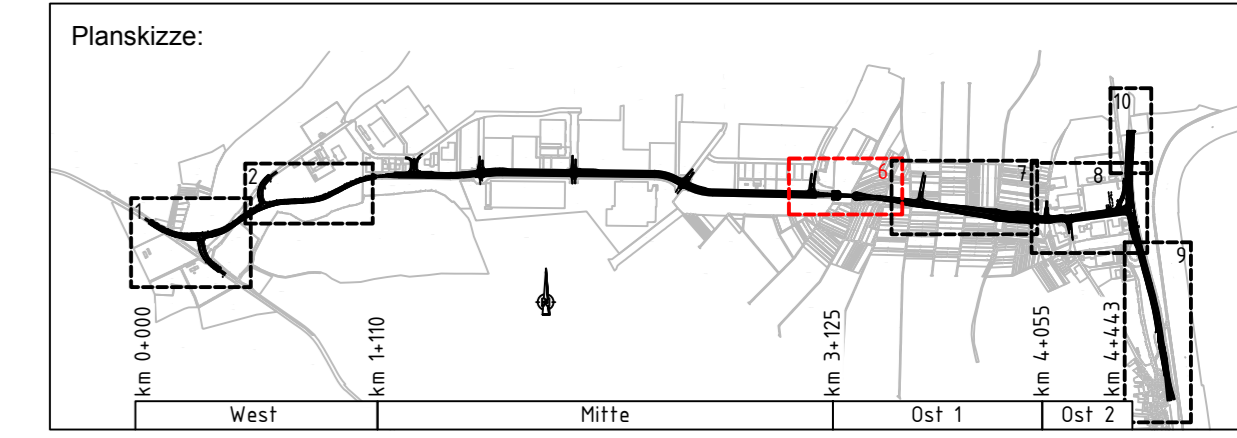

Auftragnehmer: ARGE Emch+Berger / IGB	Planverfasser: Emch+Berger GmbH Ingenieurbüro INGENIEURGRUPPE BAUEN	Datum	Name
		gezeichnet 10 / 2021	Pallantzas
		geprüft 10 / 2021	Stickel
		freigegeben 31.03.2022	Stickel

HIN Heilbronn Amt für Straßenwesen	Projektleitung / Baustraßen
	Datum Name
	bearbeitet

Nr.	Art der Änderung	Datum	Name

Lagesystem: GK <input checked="" type="checkbox"/>	UTM <input type="checkbox"/>	Stand Kataster: 05 / 2020
Höhensystem: NN <input checked="" type="checkbox"/>	NHN <input type="checkbox"/>	Bestandsvermessung: 04/2016

FESTSTELLUNGSENTWURF

Stadt Heilbronn	Unterlage 10.1
Straße: NU Frankenbach / Neckgartach	Blatt-Nr. 6
Nächster Ort: Heilbronn	Grunderverzeichnisse
Projekt-Nr.: 16.016	Blatt 6
	Maßstab: 1:500

Nordumfahrung Frankenbach / Neckgartach und Ausbau der L1100 Neckartalstraße

Aufgestellt: Stadt Heilbronn Amt für Straßenwesen	Geprüft: Stadt Heilbronn Amt für Straßenwesen
Heilbronn, den 05.04.2022	Heilbronn, den 08.04.2022