


- Legende:**
- Bestand
  - Planung
  - Kataster
  - Gemarkungsgrenze
  - Flurstücksnummer
  - Planfeststellungsgrenze
  - zu erwerbende Fläche
  - vorübergehend in Anspruch zu nehmende Fläche
  - dauernd zu belastende Fläche
  - Flurstücksgrenze innerhalb des Baufeldes
  - Flurstücksnummer der betroffenen Flurstücke
- 1 5850/3 862 m<sup>2</sup> Flur / Flurstück / Größe des Flurstückes  
 2 06.01 4256 m<sup>2</sup> 1. Id. Nr. im Grunderwerbsverzeichnis / Größe der Teilfläche  
 3 2. Blatt-Nr. des Grunderwerbsplanes  
 06 1. Id. Nr. des betroffenen Flurstückes  
 01 Teilfläche eines Flurstückes

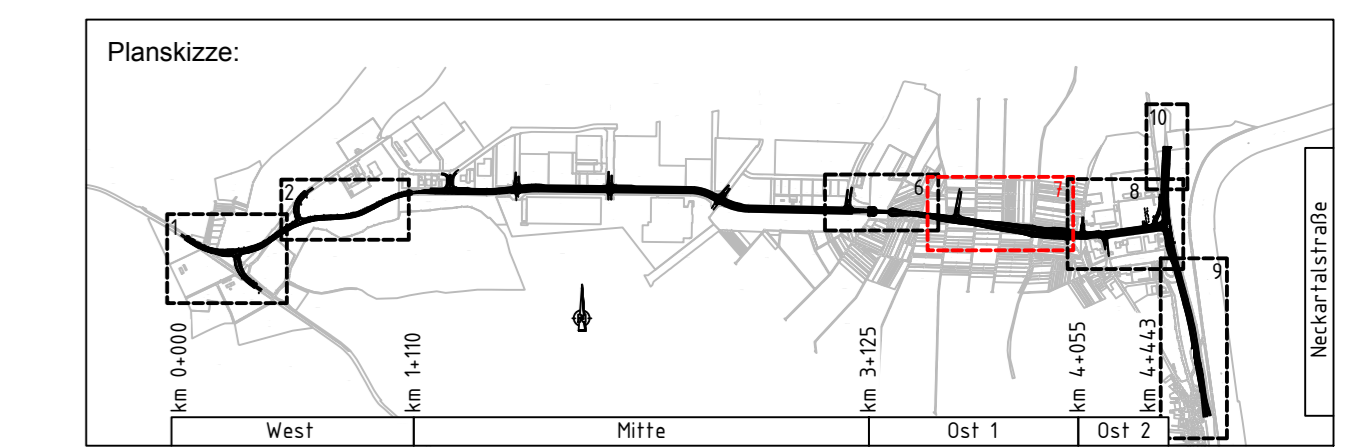

<b>Auftragnehmer:</b> ARGE Emch+Berger / IGB	<b>Planverfasser:</b> Emch+Berger GmbH INGENIEURGRUPPE BAUEN	<b>Datum</b> gezeichnet 10 / 2021 geprüft 10 / 2021 freigegeben 31.03.2022	<b>Name</b> Pallantzas Stickel
<b>H+N</b> Heilbronn Amt für Straßenwesen		<b>Projektleitung / Bausträger</b> bearbeitet Datum Name	
Nr. Art der Änderung		Datum Name	

Lagesystem: GK <input checked="" type="checkbox"/> UTM <input type="checkbox"/>	Stand Kataster: 05 / 2020
Höhensystem: NN <input checked="" type="checkbox"/> NNN <input type="checkbox"/>	Bestandsvermessung: 04/ 2016
<b>FESTSTELLUNGSENTWURF</b>	
Stadt Heilbronn Straße: NU Frankenbach / Neckgartach Nächster Ort: Heilbronn Projekt-Nr.: 16.016	Unterlage: 10.1 Blatt-Nr.: 7 <b>Grunderwerbsplan Blatt 7</b> Maßstab: 1:500
<b>Nordumfahrung Frankenbach / Neckgartach und Ausbau der L1100 Neckartalstraße</b>	
Aufgestellt: Stadt Heilbronn Amt für Straßenwesen Heilbronn, den 08.04.2022	Geprüft: Stadt Heilbronn Amt für Straßenwesen Heilbronn, den 08.04.2022

Lagesystem: GK Landesvermessung  
Höhensystem: NN (DHHN12)