


Lagesystem: GK Landesvermessung
 Höhensystem: NN (DHHN12)

Legende:

- Grunderwerb**
- Bestand
 - Planung
 - Kataster
 - Gemarkungsgrenze
 - Flurstücksnummer
 - Planfeststellungsgrenze
- zu erwerbende Fläche
 - vorübergehend in Anspruch zu nehmende Fläche
 - dauernd zu belastende Fläche
 - Flurstücksgrenze innerhalb des Baufeldes
 - Flurstücksnummer der betroffenen Flurstücke
- 1855/3 862 m² Flur / Flurstück / Größe des Flurstücks
 106.01 4256 m² lfd. Nr. im Grunderwerbverzeichnis / Größe der Teilfläche
 2 Blatt-Nr. des Grunderwerbsplanes
 06 lfd. Nr. des betroffenen Flurstücks
 01 Teilfläche eines Flurstücks

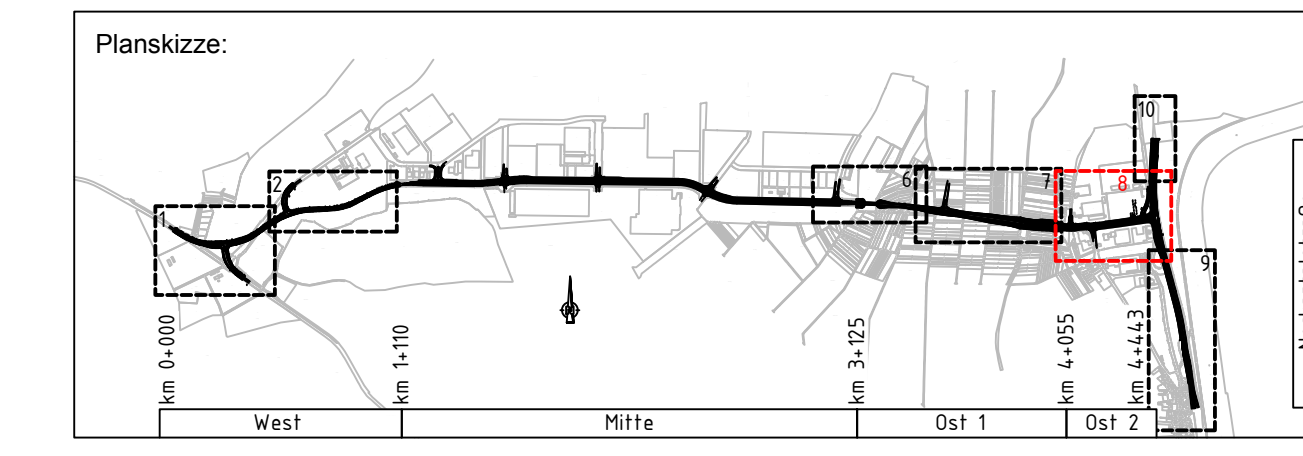

Auftraggeber:	Planverfasser:	Datum:	Name:
ARGE Ernich+Berger / JGB	Ernich+Berger GmbH	10 / 2021	Pallantzas
INGENIEURGRUPPE BAUEN	Ernich+Berger GmbH	10 / 2021	Stöckel
		31.03.2022	

HIN Heilbronn		Projektleitung / Bauleistungs:	
Amt für Straßenwesen		Datum:	Name:
bearbeitet:		Datum:	Name:
Nr.:	Art der Änderung:	Datum:	Name:

Lagesystem:	GK	UTM	Stand Kataster:	05 / 2020
Höhensystem:	NN	NHN	Bestandsvermessung:	04 / 2016

FESTSTELLUNGSENTWURF

Stadt Heilbronn	Unterlage: 10.1
Straße: NU Frankenbach / Neckargartach	Blatt-Nr. 8
Nächster Ort: Heilbronn	Grunderwerbsplan Blatt 8
Projekt-Nr.: 16.016	Maßstab: 1:500

Nordumfahrung Frankenbach / Neckargartach und Ausbau der L1100 Neckartalstraße

Aufgestellt: Stadt Heilbronn Amt für Straßenwesen Gezeichnet: Heilbronn, den 05.04.2022	Geprüft: Stadt Heilbronn Amt für Straßenwesen Gezeichnet: Heilbronn, den 08.04.2022
---	---