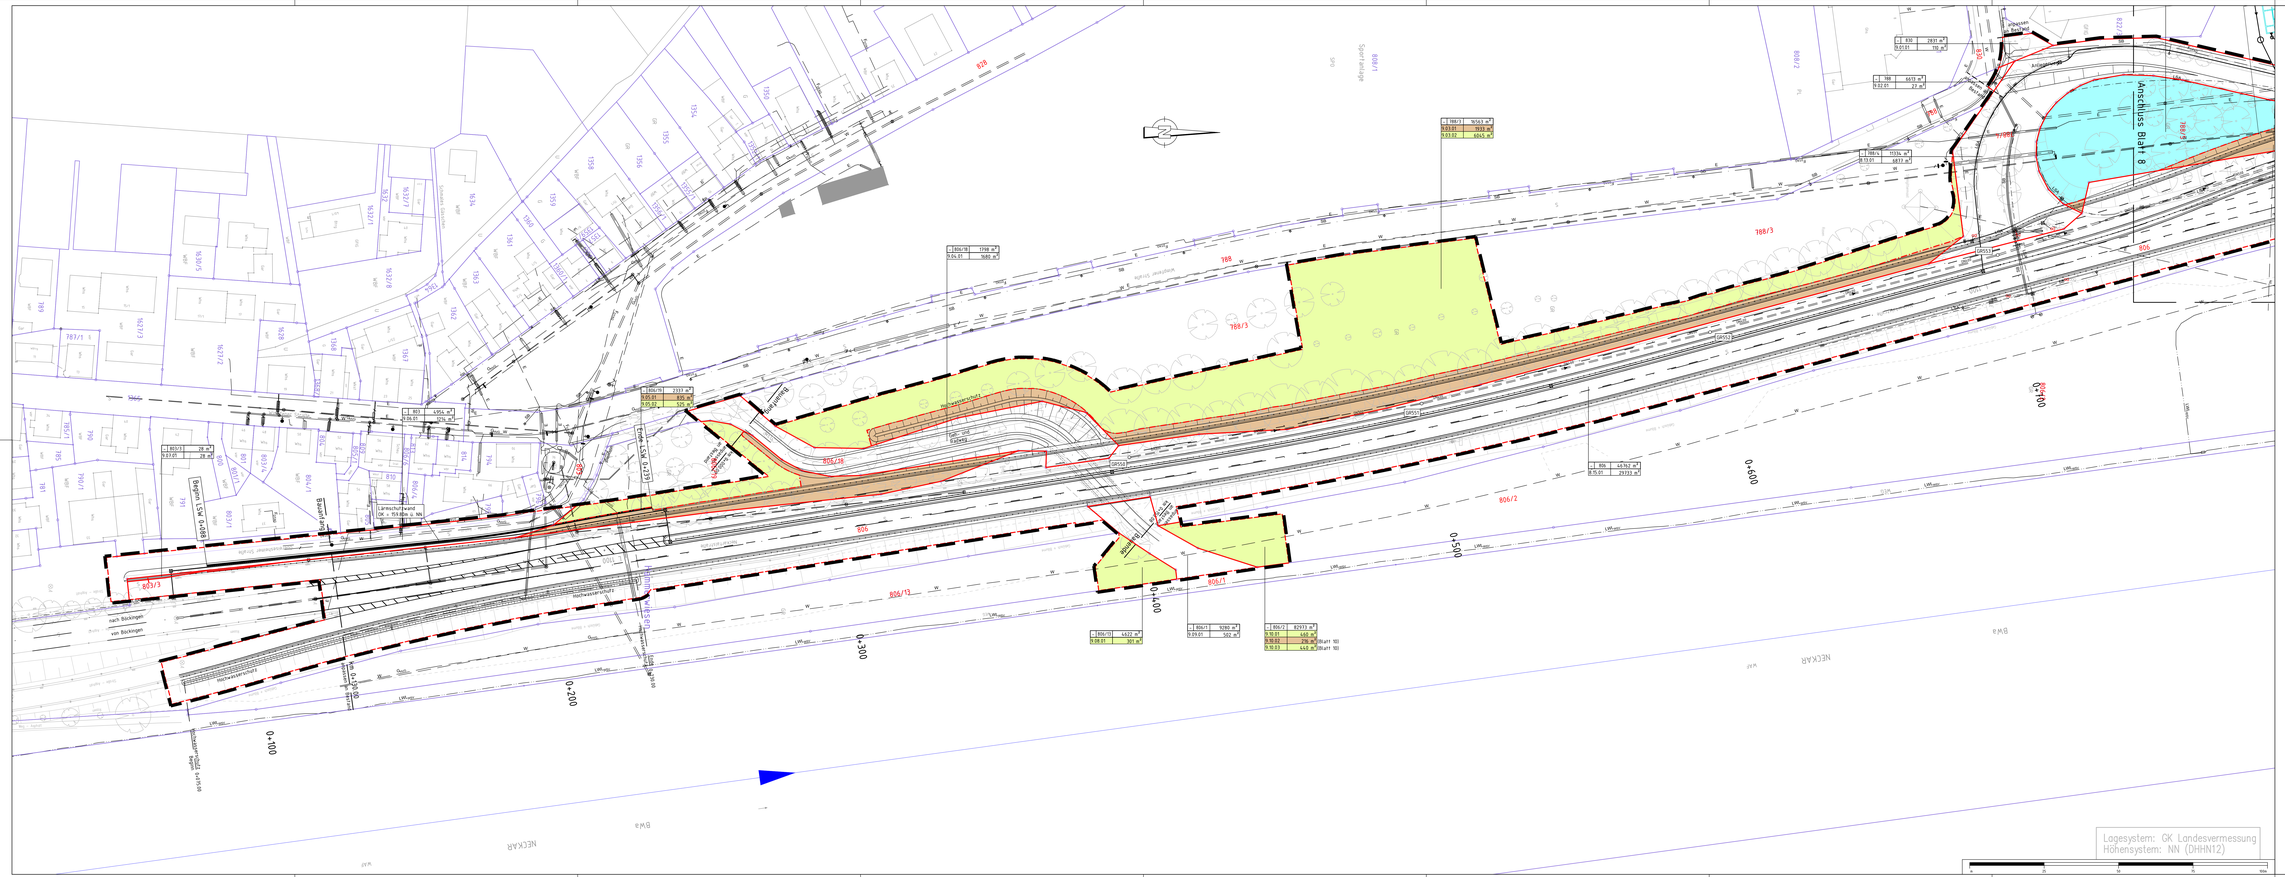
Anschluss Blatt 8
Bauanfang
Bauende
Bauwerksachse
Bauwerksachse
Bauwerksachse