


Regelquerschnitt N1
Abschnitt Neckartalstraße
 M. 1:50

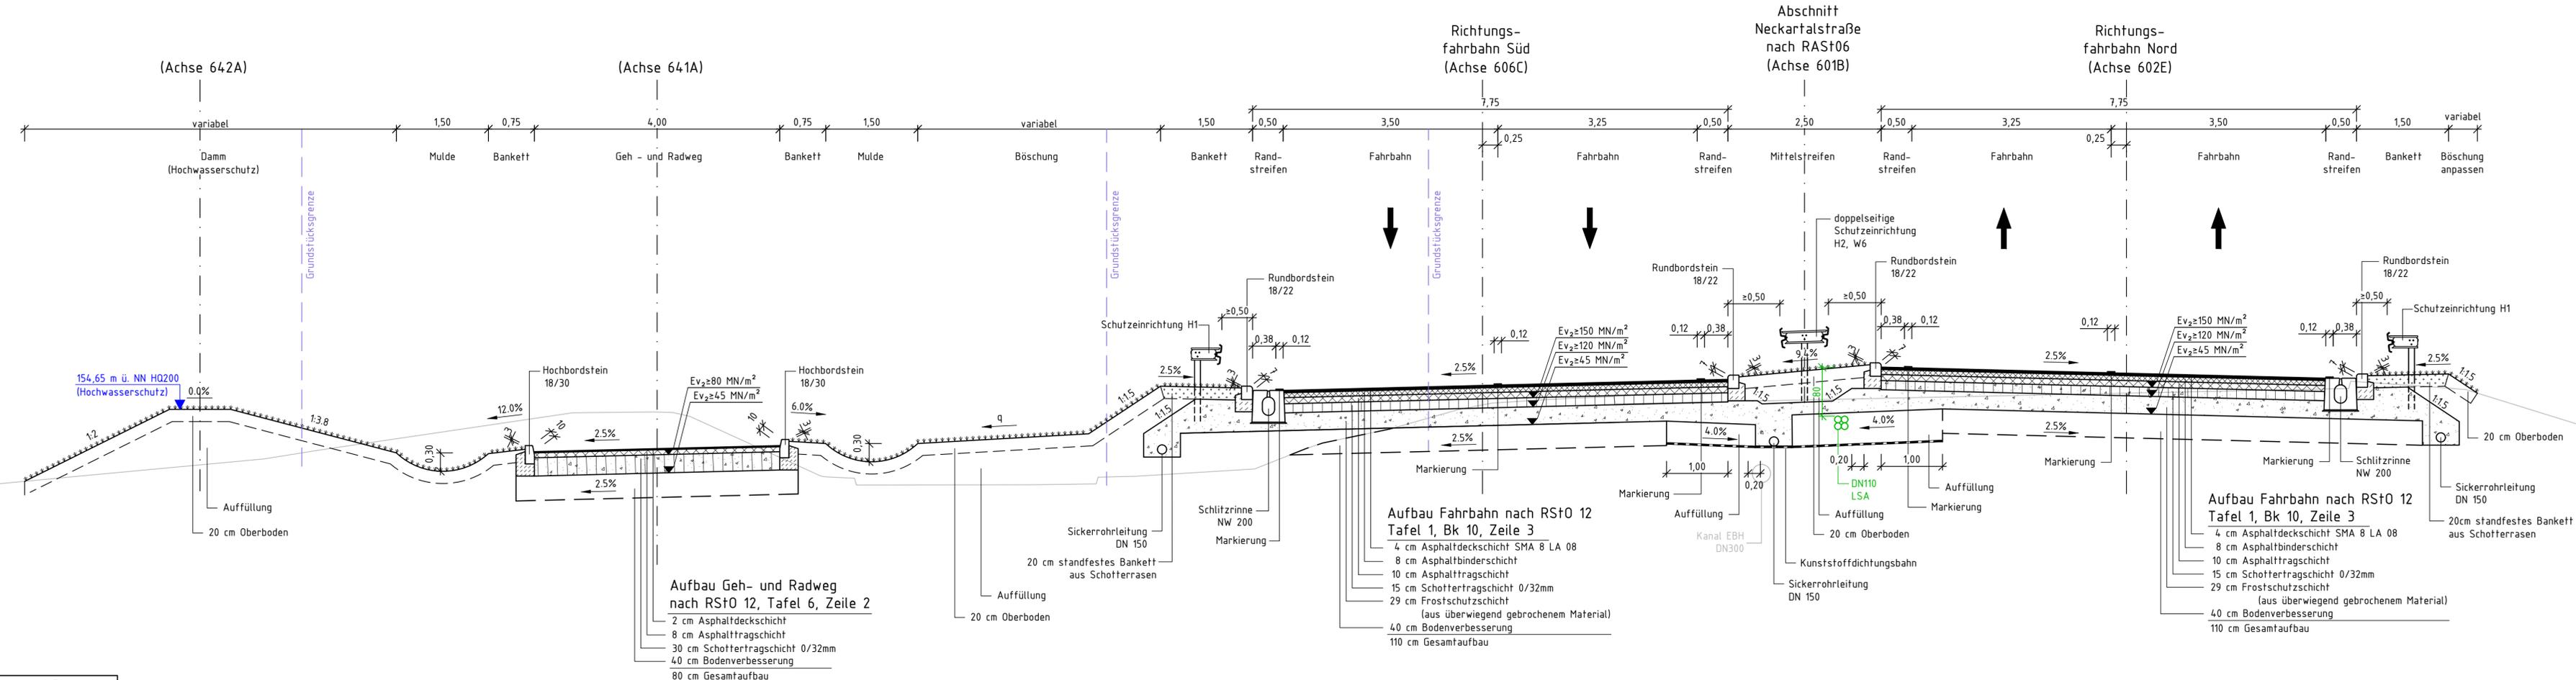

Genauere Höhenlage und Dimension der Bestandsleitungen unbekannt!

Auftragnehmer: ARGE Emch+Berger / IGB INGENIEURGRUPPE BAUEN	Planverfasser: Emch+Berger GmbH Ingenieur und Planer Karlsruhe 70133 Karlsruhe Lorenzstr. 34 Tel.: 0721 / 8208-0 http://www.emchundberger.de	Datum: 10 / 2021	Name: Dumas
		gezeichnet:	geprüft:
		freigegeben:	freigegeben:

HIN Heilbronn Amt für Straßenwesen	Projektleitung / Bausträger:
	Datum:
	Name:

Nr.	Art der Änderung	Datum	Name

Lagesystem: GK <input checked="" type="checkbox"/> UTM <input type="checkbox"/>	Stand Kataster: 05 / 2020
Höhensystem: NN <input checked="" type="checkbox"/> NHN <input type="checkbox"/>	Bestandsvermessung: 04 / 2016

FESTSTELLUNGSENTWURF

Stadt Heilbronn Straße: NU Frankenbach / Neckgartach	Unterlage 14.2 Blatt-Nr. N1
Nächster Ort: Heilbronn	Regelquerschnitt Abschnitt Neckartalstraße
Projekt-Nr.: 16.016	Maßstab: 1:50

Nordumfahrung Frankenbach / Neckgartach und Ausbau der L1100 Neckartalstraße

Aufgestellt: Stadt Heilbronn Amt für Straßenwesen Coblenzstraße 48, 74072 Heilbronn Tel. 07151 / 562760	Geprüft: Stadt Heilbronn Amt für Straßenwesen Coblenzstraße 48, 74072 Heilbronn Tel. 07151 / 562760
Heilbronn, den 05.04.2022 <i>u. sw</i>	Heilbronn, den 08.04.2022 <i>u. sw</i>