


Regelquerschnitt N4
Abschnitt Neckartalstraße
 M. 1:50

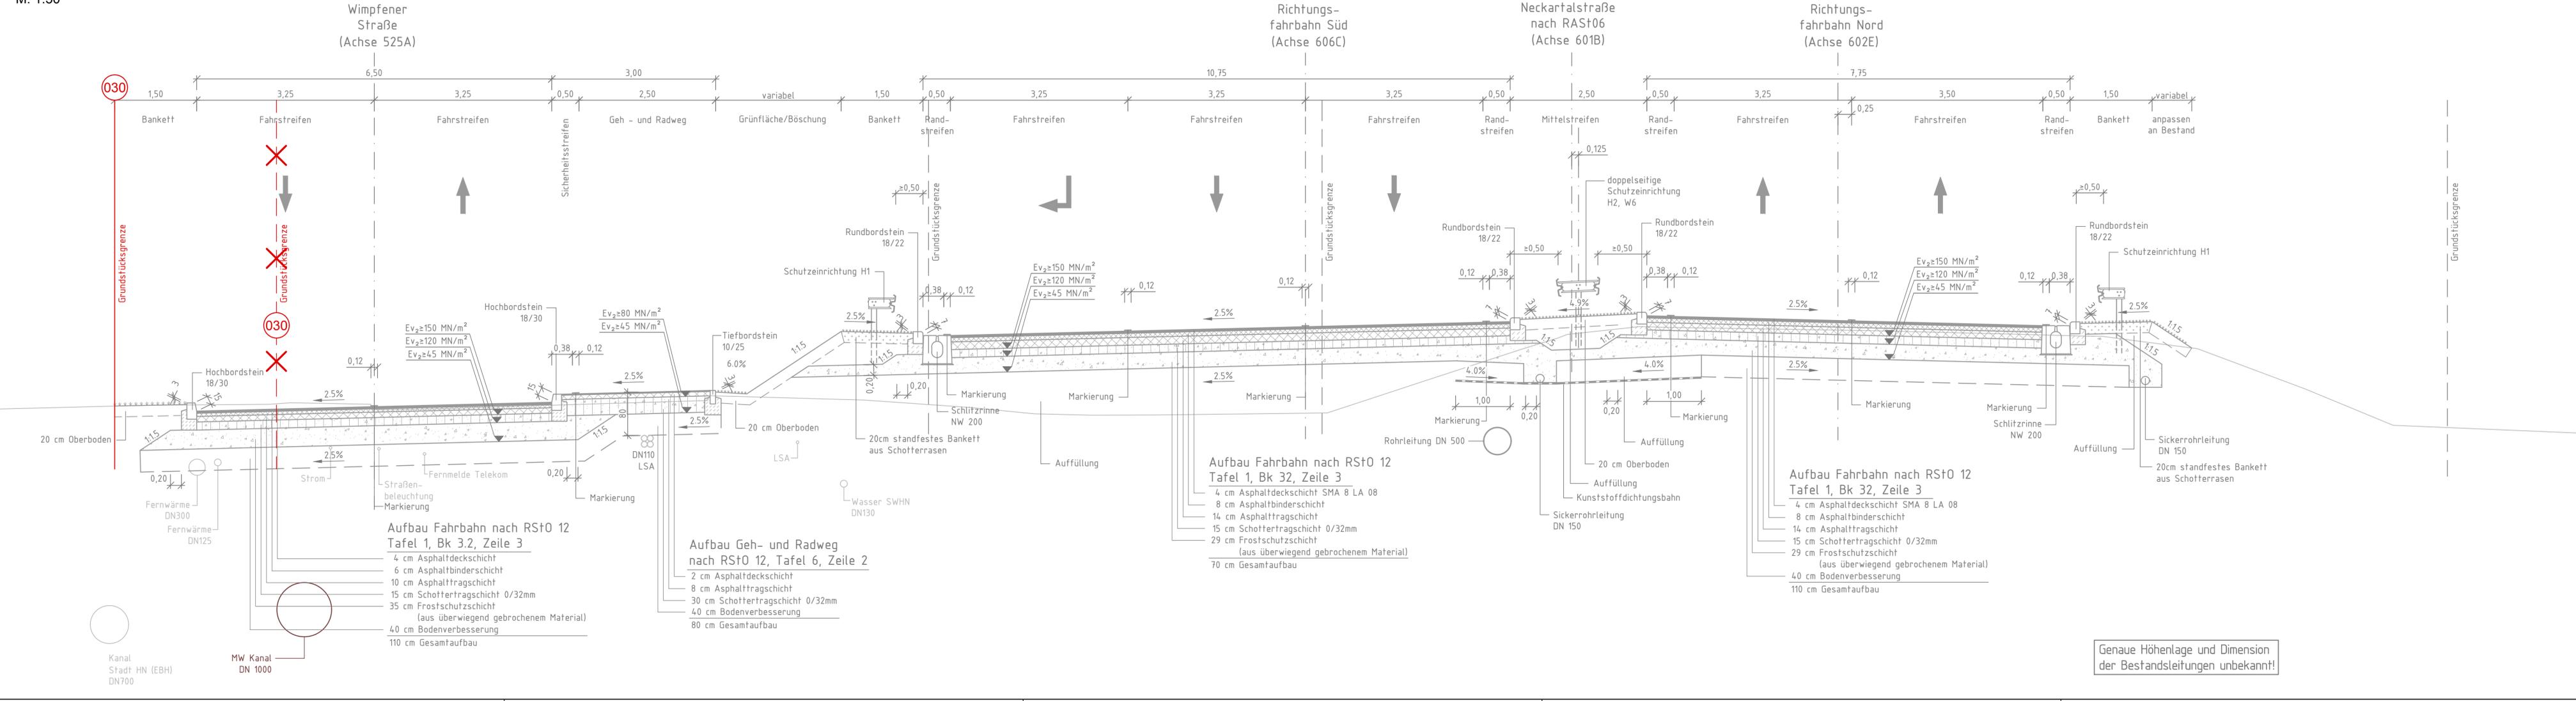

Erläuterung:
 030 Änderung des Grunderwerb durch zwischenzeitlich erfolgten Kauf von Grundstücken durch die Stadt Heilbronn

Auftragnehmer: ARGE Emch+Bergler / IGB INGENIEURGRUPPE BAUEN	Planverfasser: Emch+Bergler GmbH Ingenieur und Planer Karlsruhe 76135 Karlsruhe Lorenzstr. 34 Tel.: 0721 / 8208-0 http://www.emchundbergler.de	Datum	Name
		gezeichnet	06/2024 Dumas
		geprüft	06/2024 Stickel
		freigegeben	27.06.2024 [Signature]

HIN Heilbronn Amt für Straßenwesen		Projektleitung / Bausträger
		Datum
		27.06.2024
		Name

Nr.	Art der Änderung	Datum	Name

Lagesystem:	GK <input checked="" type="checkbox"/> UTM <input type="checkbox"/>	Stand Kataster:	03 / 2024
Höhensystem:	NN <input checked="" type="checkbox"/> NHN <input type="checkbox"/>	Bestandsvermessung:	04 / 2016

FESTSTELLUNGSENTWURF

Stadt Heilbronn Straße: NU Frankenbach / Neckargartach Nächster Ort: Heilbronn Projekt-Nr.: 16.016	Unterlage 14.2-a Blatt-Nr. N4-a Regelquerschnitt Abschnitt Neckartalstraße Erläuterung z. Deckblatt N4-a Maßstab: 1:50
--	---

Erläuterungsblatt
Nordumfahrung Frankenbach / Neckargartach
und Ausbau der L1100 Neckartalstraße

Aufgestellt: Stadt Heilbronn Amt für Straßenwesen Caldenstraße 44, 74072 Heilbronn Tel: 07131/562760	Geprüft: Stadt Heilbronn Amt für Straßenwesen Caldenstraße 44, 74072 Heilbronn Tel: 07131/562760
Heilbronn, den 01.07.2024	Heilbronn, den 08.07.2024

Genauere Höhenlage und Dimension der Bestandsleitungen unbekannt!