


Regelquerschnitt N4
Abschnitt Neckartalstraße
 M. 1:50

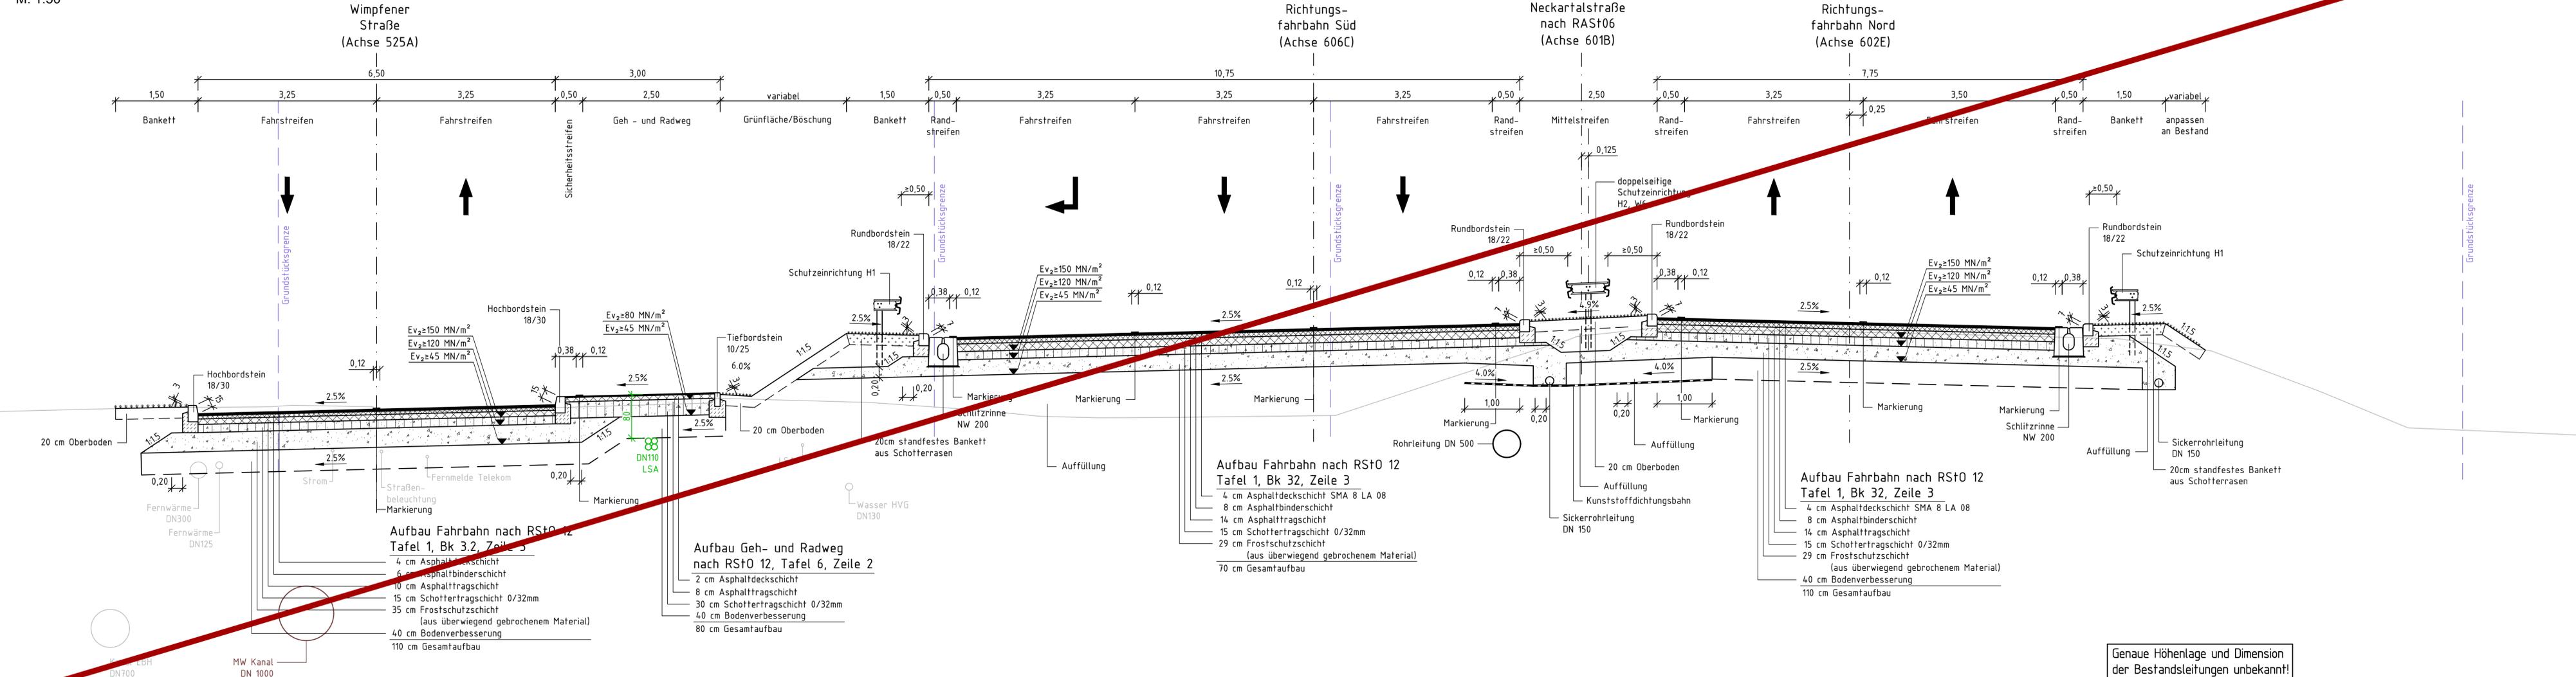

Genauere Höhenlage und Dimension der Bestandsleitungen unbekannt!

Auftragnehmer: ARGE Emch+Berger / IGB	Planverfasser: Emch+Berger GmbH Ingenieur und Planer Karlsruhe 76135 Karlsruhe Lorenzstr. 34 Tel.: 0721 / 8208-0 http://www.emchundberger.de	gezeichnet: 10 / 2021	Datum: 10 / 2021	Name: Dumas
geprüft: 10 / 2021	freigegeben: 31.03.2022			

HIN Heilbronn Amt für Straßenwesen	Projektleitung / Bausträger:
bearbeitet:	Datum:
Name:	

Nr.	Art der Änderung	Datum	Name

Lagesystem: GK <input checked="" type="checkbox"/> UTM	Stand Kataster: 05 / 2020
Höhensystem: NN <input checked="" type="checkbox"/> N	Bestandsvermessung: 04 / 2016

FESTSTELLUNGSENTWURF	
Stadt Heilbronn Straße: NU Frankenbach / Neckargartach	Unterlage 14.2 Blatt-Nr. N4
Nächster Ort: Heilbronn	Regelquerschnitt Abschnitt Neckartalstraße
Projekt-Nr.: 16.07	Maßstab: 1:50

Nordumfahrung Frankenbach / Neckargartach und Ausbau der L1100 Neckartalstraße	
Aufgestellt: Stadt Heilbronn Amt für Straßenwesen Geodatenstelle, 74072 Heilbronn Tel: 07131/56276	Geprüft: Stadt Heilbronn Amt für Straßenwesen Geodatenstelle, 74072 Heilbronn Tel: 07131/56276
Heilbronn, den 05.04.2022	Heilbronn, den 08.04.2022