


Regelquerschnitt N6
Abschnitt Neckartalstraße
Anliegerweg Wimpfener Straße
 M. 1:50

- Legende**
- Bestand
 - Planung
 - Rückbau
 - Grundstücksgrenze

Gehweg einschließlich Tragschicht und Bordsteine zurückbauen.

Vorhandene Straße einschließlich Tragschicht und Bordsteine teil-rückbauen.

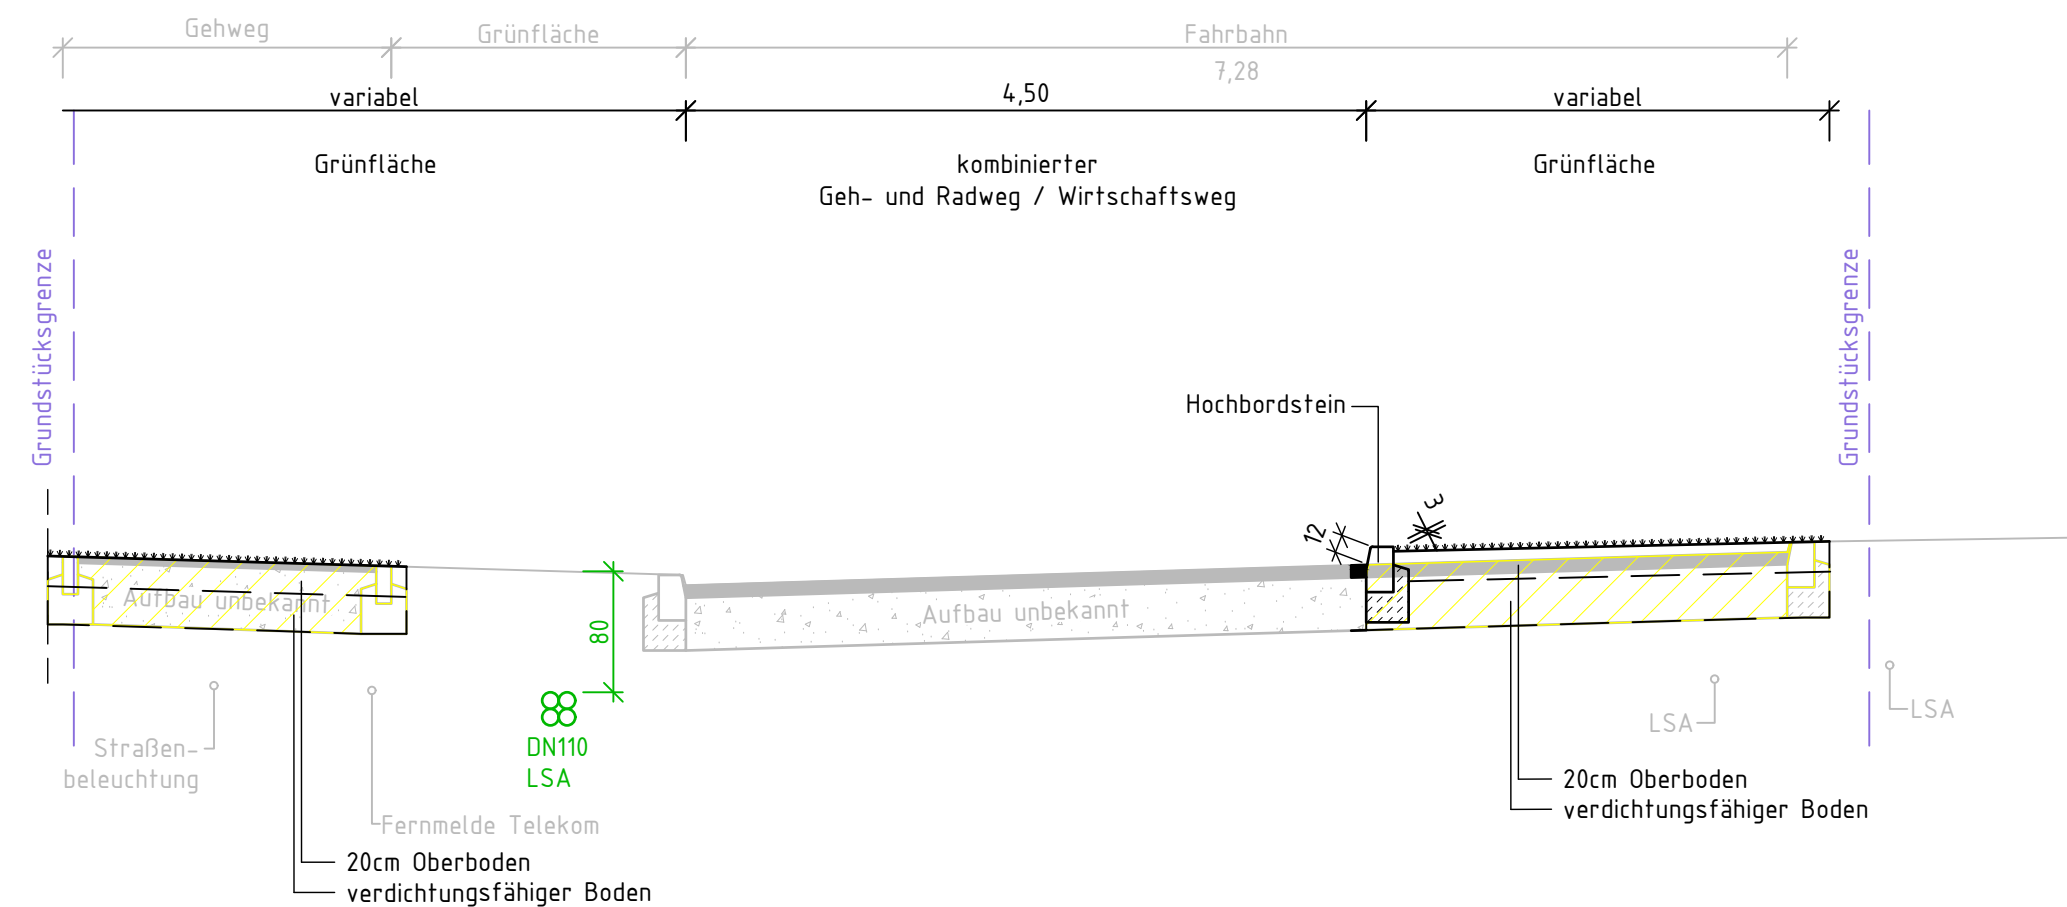

Genaue Höhenlage und Dimension der Bestandsleitungen unbekannt!

Auftragnehmer: ARGE Emch+Berger / IGB	Planverfasser: Emch+Berger GmbH Ingenieure und Planer Karlsruhe 76135 Karlsruhe Lorenzstr. 34 Tel.: 0721 / 8208-0 http://www.emchundberger.de	Datum	Name
		gezeichnet	10 / 2021 Dumas
		geprüft	10 / 2021 Stichel
		freigegeben	31.03.2022 <i>[Signature]</i>

HIN Heilbronn Amt für Straßenwesen		Projektleitung / Baulasträger	
		Datum	Name
		bearbeitet	Schwotzer

Nr.	Art der Änderung	Datum	Name

Lagesystem:	GK <input checked="" type="checkbox"/>	UTM <input type="checkbox"/>	Stand Kataster:	05 / 2020
Höhensystem:	NN <input checked="" type="checkbox"/>	NHN <input type="checkbox"/>	Bestandsvermessung:	04/ 2016

FESTSTELLUNGSENTWURF

Stadt Heilbronn	Unterlage 14.2
Straße: NU Frankenbach / Neckargartach	Blatt-Nr. N6
Nächster Ort: Heilbronn	Regelquerschnitt
	Abschnitt Neckartalstraße
Projekt-Nr.: 16.016	Maßstab: 1:50

Nordumfahrung Frankenbach / Neckargartach und Ausbau der L1100 Neckartalstraße

Aufgestellt: Stadt Heilbronn Amt für Straßenwesen Cäcilienstraße 49, 74072 Heilbronn Tel. 07131 / 562760	Geprüft: Stadt Heilbronn Amt für Straßenwesen Cäcilienstraße 49, 74072 Heilbronn Tel. 07131 / 562760
Heilbronn, den 05.04.2022 <i>[Signature]</i>	Heilbronn, den 08.04.2022 <i>[Signature]</i>