


**Regelquerschnitt N6**  
**Abschnitt Neckartalstraße**  
**Anliegerweg Wimpfener Straße**  
 M. 1:50

- Legende**
- Bestand
  - Planung
  - Rückbau
  - Grundstücksgrenze

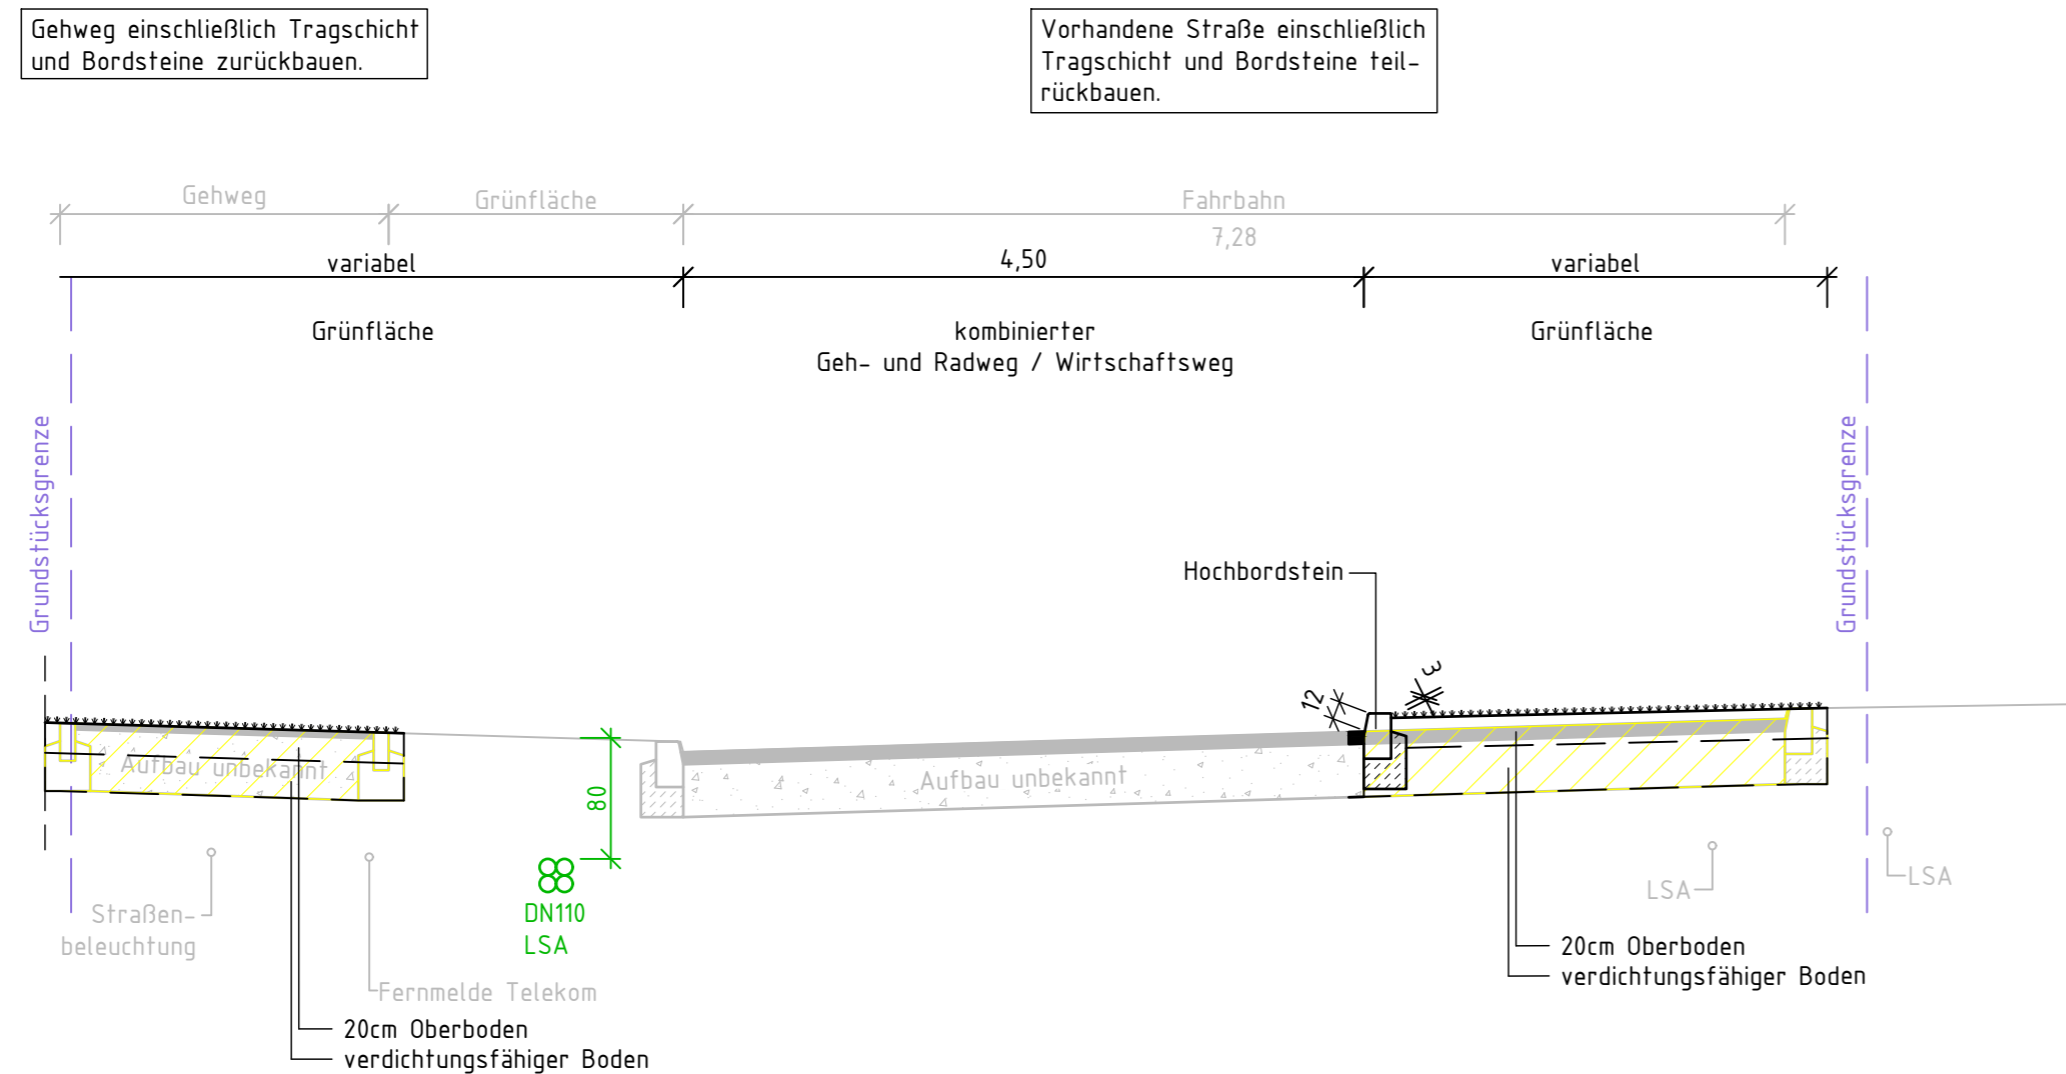

Genaue Höhenlage und Dimension der Bestandsleitungen unbekannt!

<b>Auftragnehmer:</b> ARGE Emch+Berger / IGB INGENIEURGRUPPE BAUEN	<b>Planverfasser:</b> Emch+Berger GmbH Ingenieure und Planer Karlsruhe 76135 Karlsruhe Lorenzstr. 34 Tel.: 0721 / 8208-0 http://www.emchundberger.de		<b>Datum</b>	<b>Name</b>
		gezeichnet	10 / 2021	Dumas
		geprüft	10 / 2021	Stickel
		freigegeben	31.03.2022	<i>[Signature]</i>

<b>HIN</b> Heilbronn Amt für Straßenwesen		<b>Projektleitung / Bauasträger</b>		
			<b>Datum</b>	<b>Name</b>
		bearbeitet		

Nr.	Art der Änderung	Datum	Name

Lagesystem:	GK <input checked="" type="checkbox"/>	UTM <input type="checkbox"/>	Stand Kataster:	05 / 2020
Höhensystem:	NN <input checked="" type="checkbox"/>	NHN <input type="checkbox"/>	Bestandsvermessung:	04/ 2016

# FESTSTELLUNGSENTWURF

<b>Stadt Heilbronn</b>	Unterlage <b>14.2</b>
Straße: NU Frankenbach / Neckargartach	Blatt-Nr. <b>N6</b>
Nächster Ort: Heilbronn	<b>Regelquerschnitt</b> Abschnitt Neckartalstraße
Projekt-Nr.: 16.016	Maßstab: 1:50

## Nordumfahrung Frankenbach / Neckargartach und Ausbau der L1100 Neckartalstraße

<b>Aufgestellt:</b> Stadt Heilbronn Amt für Straßenwesen Cäcilienstraße 49, 74072 Heilbronn Tel. 07131 / 562760	<b>Geprüft:</b> Stadt Heilbronn Amt für Straßenwesen Cäcilienstraße 49, 74072 Heilbronn Tel. 07131 / 562760
Heilbronn, den 05.04.2022 <i>[Signature]</i>	Heilbronn, den 08.04.2022 <i>[Signature]</i>