


Regelquerschnitt O2.1
Abschnitt Ost 2
NU (Buchener Straße)
 M. 1:50

Erläuterung:

- 019** Änderung Verlauf 110 KV SNGHN; Regelungsverzeichnis Nr. 208 und Nr. 226
- 020** Ergänzung Verlauf Fernwärmeleitung EnBW (nachrichtlich); Regelungsverzeichnis Nr.262
- 021** Änderung Verlauf Regenwasserkanal der Stadt Heilbronn; Regelungsverzeichnis Nr. 213 und Nr. 218
- 024** Änderung Verlauf Trinkwasserleitung Stadtwerke Heilbronn; Regelungsverzeichnis Nr. 223
- 025** Abschnittsweise Änderung des Verlaufs der LSA-Trasse der Stadt Heilbronn; Regelungsverzeichnis Nr. 203 und Nr. 229
- 027** Änderung Verlauf Löschwasserleitung Landliebe GmbH; Regelungsverzeichnis Nr. 260
- 028** Änderung Verlauf Telekom-Leitung; Regelungsverzeichnis Nr. 225
- 030** Änderung des Grunderwerb durch zwischenzeitlich erfolgten Kauf von Grundstücken durch die Stadt Heilbronn

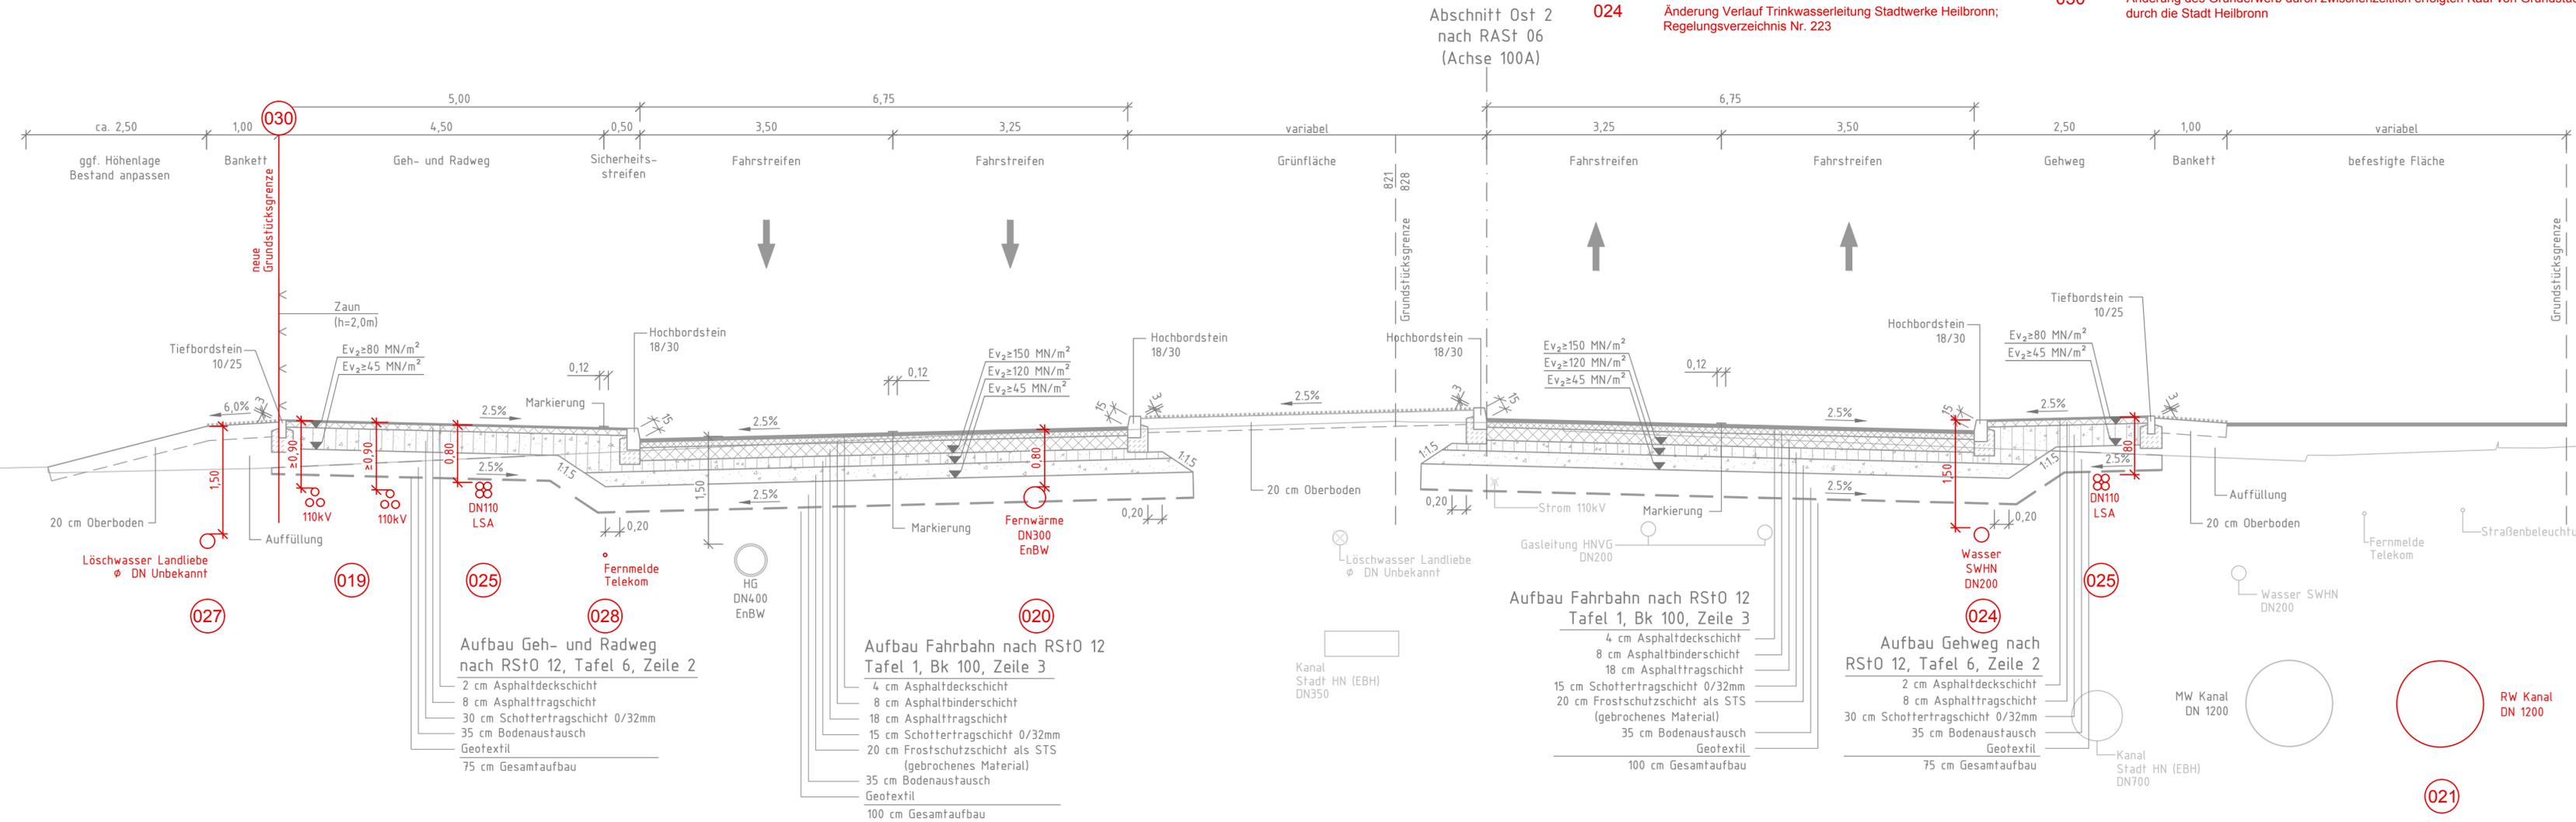

Auftragnehmer: ARGE Emch+Berger / IGB INGENIEURGRUPPE BAUEN	Planverfasser: Emch+Berger GmbH Ingenieure und Planer Karlsruhe Lorenzstr. 34 Tel.: 0721 / 6208-0 http://www.emch-berger.de	Datum	Name
		gezeichnet 06/2024	Dumas
		geprüft 06/2024	Stickel
		freigegeben 27.06.2024	[Signature]

HIN Heilbronn Amt für Straßenwesen	Projektleitung / Bauosträger
	Datum
	Name
	bearbeitet 27.06.2024

Nr.	Art der Änderung	Datum	Name

Lagesystem:	GK <input checked="" type="checkbox"/> UTM <input type="checkbox"/>	Stand Kataster:	03 / 2024
Höhensystem:	NN <input checked="" type="checkbox"/> NHN <input type="checkbox"/>	Bestandsvermessung:	04 / 2016

FESTSTELLUNGSENTWURF

Stadt Heilbronn	Unterlage 14.2-a
Straße: NU Frankenbach / Neckargartach	Blatt-Nr. O2.1-a
Nächster Ort: Heilbronn	Regelquerschnitt
	Abschnitt Ost 2, Buchener Straße
	Erläuterung z. Deckblatt O2.1-a
Projekt-Nr.: 16.016	Maßstab: 1:50

Erläuterungsblatt
Nordumfahrung Frankenbach / Neckargartach
und Ausbau der L1100 Neckartalstraße

Aufgestellt: Stadt Heilbronn Amt für Straßenwesen Caciensestraße 49, 74072 Heilbronn Tel. 07131 / 562760	Geprüft: Stadt Heilbronn Amt für Straßenwesen Caciensestraße 49, 74072 Heilbronn Tel. 07131 / 562760
Heilbronn, den 01.07.2024	Heilbronn, den 08.07.2024