


Regelquerschnitt O2.1  
Abschnitt Ost 2  
NU (Buchener Straße)  
M. 1:50

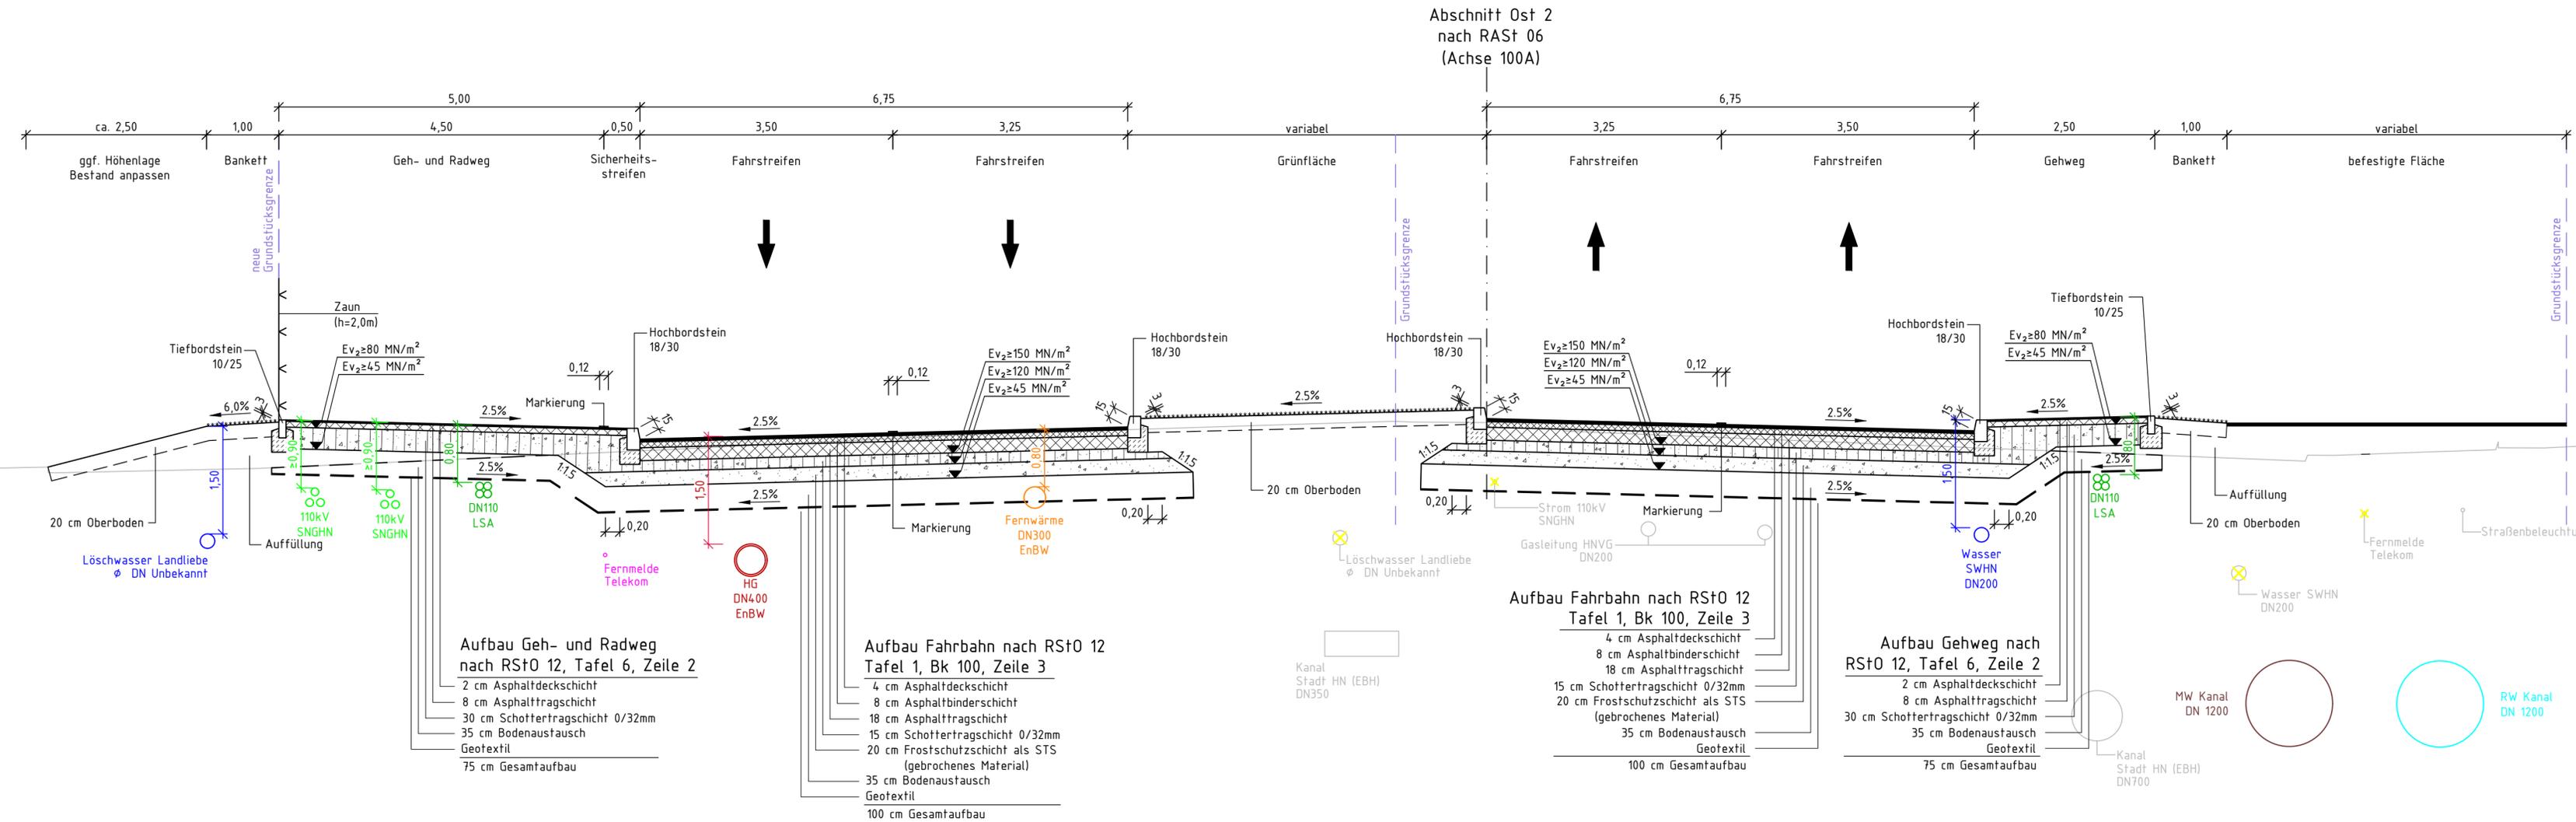

Abschnitt Ost 2  
nach RASt 06  
(Achse 100A)

Auftragnehmer: <b>ARGE Emch+Berger / IGB</b>	Planverfasser: Emch+Berger GmbH Ingenieure und Planer Karlsruhe Lorenzstr. 34 Tel.: 0721 / 6208-0 http://www.emchundberger.de	Datum 06/2024	Name Dumas
INGENIEURGRUPPE BAUEN	Emch+Berger	geprüft 06/2024	Stickel
BEIHALTUNG INGENIEUR- UND PLANBEREITUNG FÜR BAUTECHNIK UND VERMESSUNG		freigegeben 27.06.2024	Stickel

<b>HIN</b> Heilbronn	Projektleitung / Bausträger
Amt für Straßenwesen	Datum 27.06.2024
	Name Schwotzer

Nr.	Art der Änderung	Datum	Name
a	Siehe Erläuterungsblatt.	26.06.2024	Stickel

Lagesystem:	GK <input checked="" type="checkbox"/> UTM <input type="checkbox"/>	Stand Kataster:	03 / 2024
Höhensystem:	NN <input checked="" type="checkbox"/> NHN <input type="checkbox"/>	Bestandsvermessung:	04/ 2016

## FESTSTELLUNGSENTWURF

Stadt Heilbronn	Unterlage <b>14.2-a</b>
Straße: NU Frankenbach / Neckargartach	Blatt-Nr. <b>O2.1a</b>
Nächster Ort: Heilbronn	<b>Regelquerschnitt</b>
Projekt-Nr.: 16.016	Abschnitt Ost 2, Buchener Straße
	Maßstab: 1:50

### Deckblatt Nordumfahrung Frankenbach / Neckargartach und Ausbau der L1100 Neckartalstraße

Aufgestellt: Stadt Heilbronn Amt für Straßenwesen Caciensestraße 49, 74072 Heilbronn Tel. 07131 / 562760	Geprüft: Stadt Heilbronn Amt für Straßenwesen Caciensestraße 49, 74072 Heilbronn Tel. 07131 / 562760
Heilbronn, den 01.07.2024	Heilbronn, den 08.07.2024