


Regelquerschnitt O2.1
Abschnitt Ost 2
NU (Buchener Straße)
M. 1:50

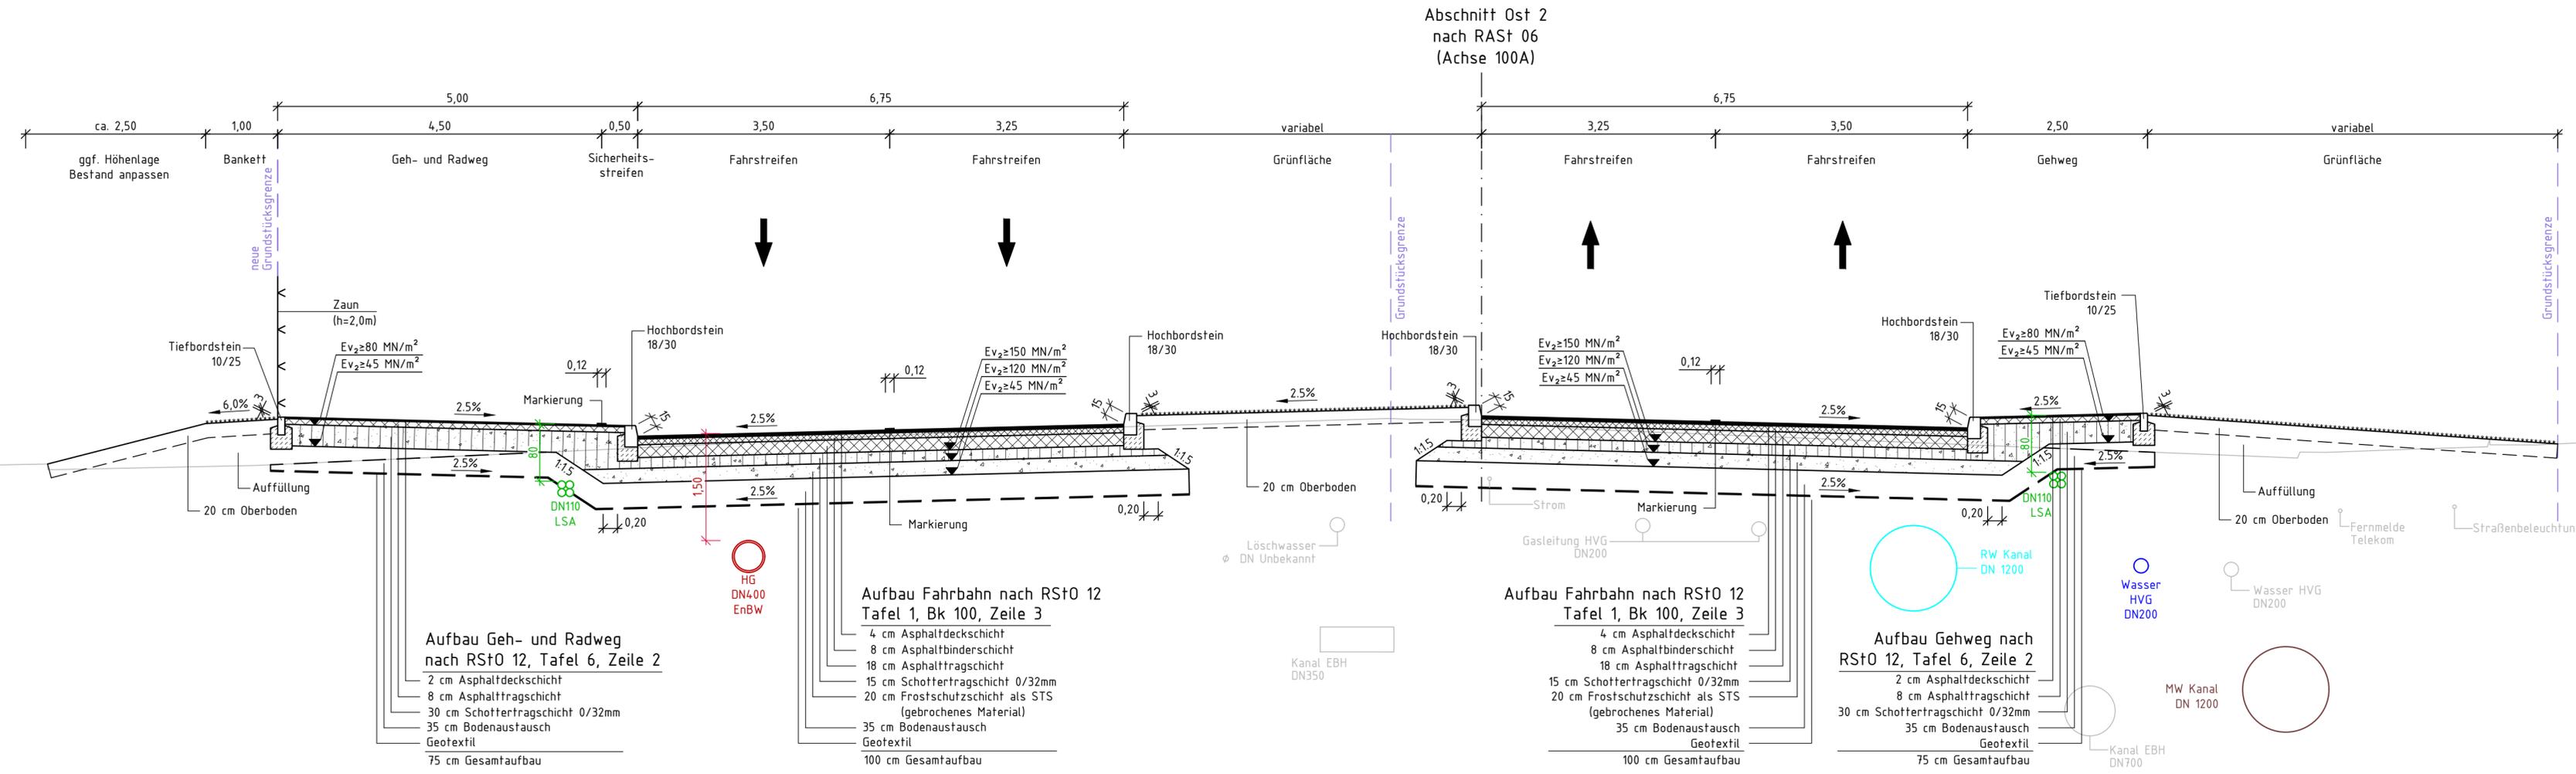

Abschnitt Ost 2
nach RAST 06
(Achse 100A)

Auftragnehmer: ARGE Emch+Berger / IGB INGENIEURGRUPPE BAUEN	Planverfasser: Emch+Berger GmbH Ingenieur und Planer Karlsruhe 76135 Karlsruhe Lorenzstr. 34 Tel.: 0721 / 6208-0 http://www.emchundberger.de	Datum	Name
		gezeichnet	10 / 2021 Dumas
		geprüft	10 / 2021 Stickel
		freigegeben	31.03.2022 <i>[Signature]</i>

HIN Heilbronn Amt für Straßenwesen	Projektleitung / Bausträger
	Datum
	Name

Nr.	Art der Änderung	Datum	Name

Lagesystem: GK <input checked="" type="checkbox"/> UTM <input type="checkbox"/>	Stand Kataster: 05 / 2020
Höhensystem: NN <input checked="" type="checkbox"/> NHN <input type="checkbox"/>	Bestandsvermessung: 04 / 2016

FESTSTELLUNGSENTWURF

Stadt Heilbronn Straße: NU Frankenbach / Neckgartach	Unterlage 14.2 Blatt-Nr. O2.1 Regelquerschnitt Abschnitt Ost 2, Buchener Straße
Nächster Ort: Heilbronn	Maßstab: 1:50
Projekt-Nr.: 16.016	

Nordumfahrung Frankenbach / Neckgartach und Ausbau der L1100 Neckartalstraße

Aufgestellt: Stadt Heilbronn Amt für Straßenwesen Caldenstraße 49, 74072 Heilbronn Tel. 07131 / 562760	Geprüft: Stadt Heilbronn Amt für Straßenwesen Caldenstraße 49, 74072 Heilbronn Tel. 07131 / 562760
Heilbronn, den 05.04.2022 <i>[Signature]</i>	Heilbronn, den 08.04.2022 <i>[Signature]</i>