


Regelquerschnitt O2.2
Abschnitt Ost 2
NU (Buchener Straße)
M. 1:50

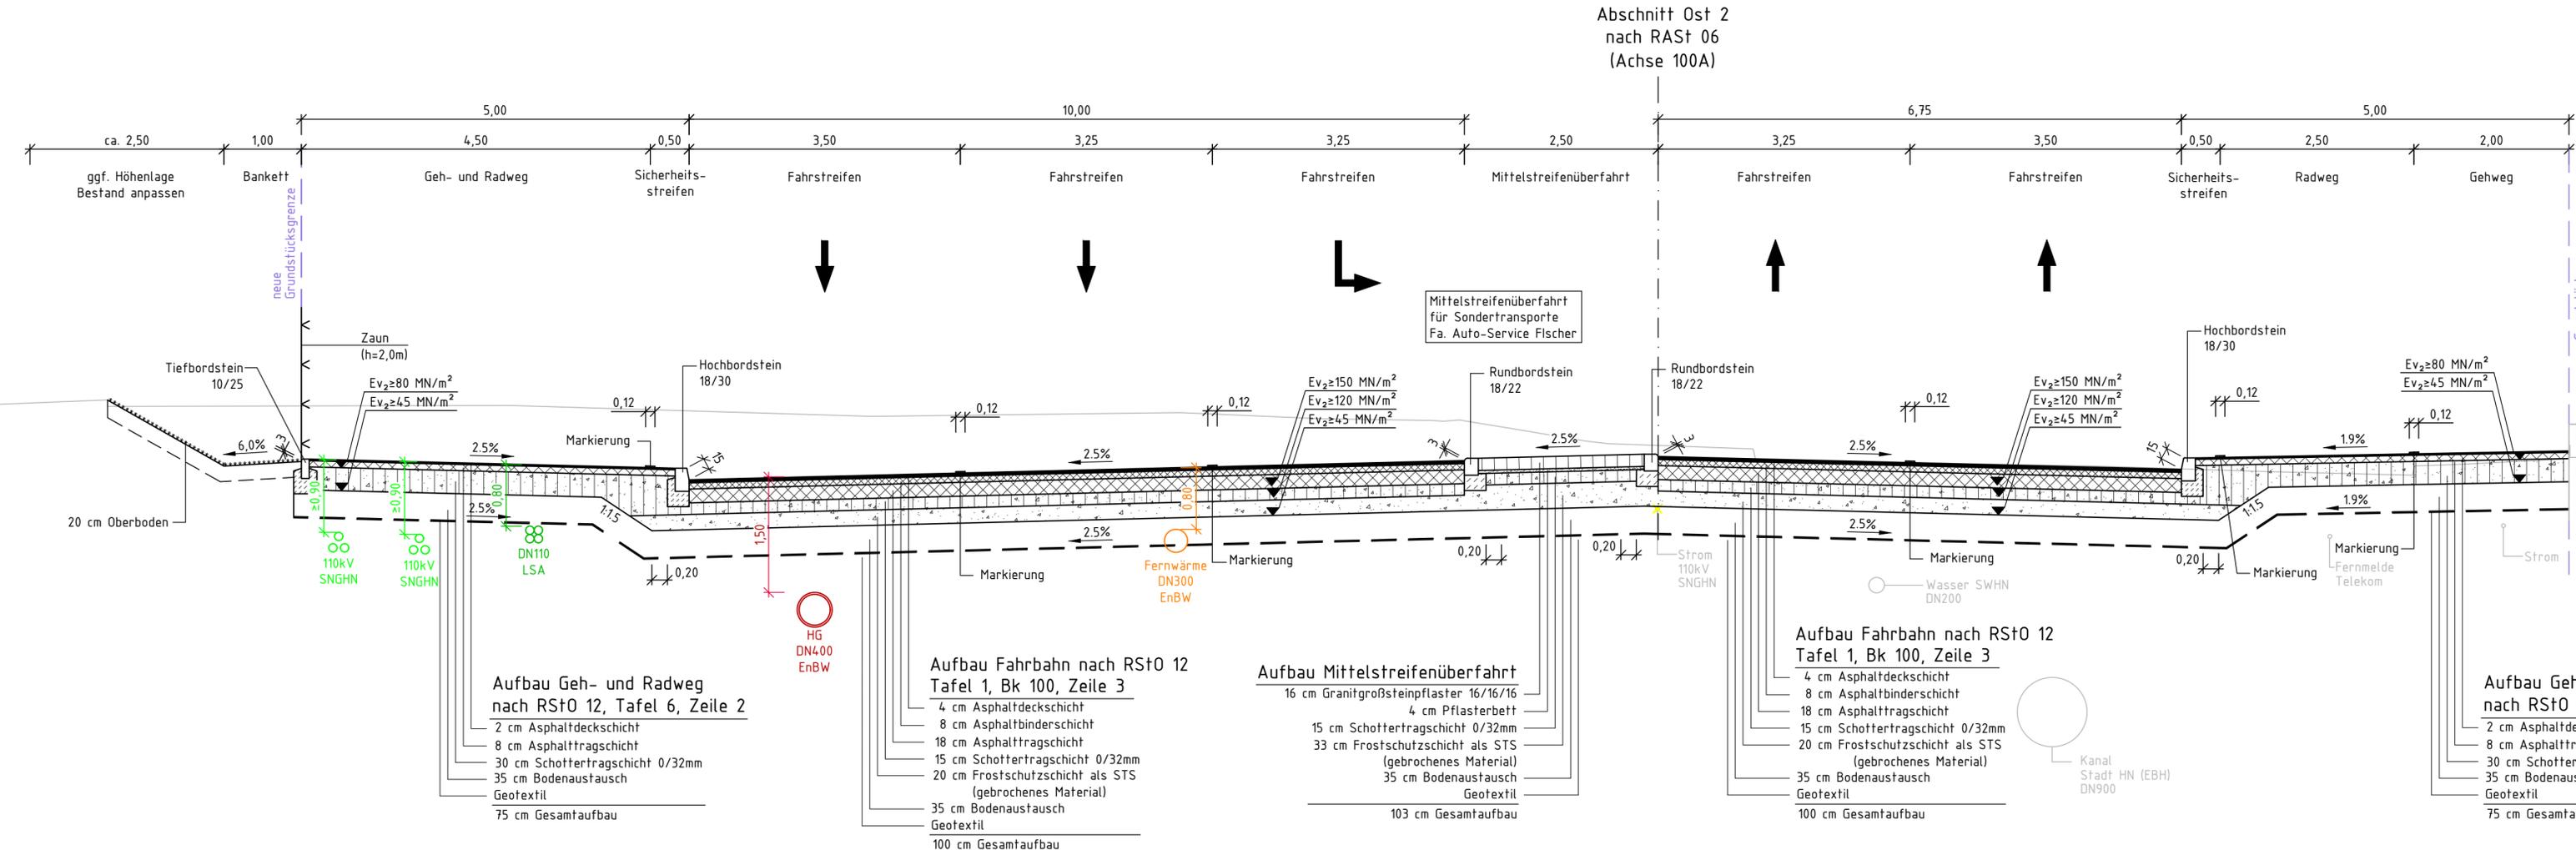

Auftragnehmer: ARGE Emch+Berger / IGB	Planverfasser: Emch+Berger GmbH Ingenieure und Planer Karlsruhe 76135 Karlsruhe Lorenzstr. 34 Tel.: 0721 / 8208-0 http://www.emchundberger.de	Datum 06/2024	Name Dumas
INGENIEURGRUPPE BAUEN	Emch+Berger	geprüft 06/2024	Stickel
BEIHALTUNG INGENIEURWESEN PROFIBERUFEN FÜR BAUTECHNIK VDI		freigegeben 27.06.2024	Stickel

HIN Heilbronn	Projektleitung / Baulastträger
Amf für Straßenwesen	Datum 27.06.2024
	Name Schwotzer

Nr.	Art der Änderung	Datum	Name
a	Siehe Erläuterungsblatt.	26.06.2024	Stickel

Lagesystem:	GK <input checked="" type="checkbox"/> UTM <input type="checkbox"/>	Stand Kataster:	03 / 2024
Höhensystem:	NN <input checked="" type="checkbox"/> NHN <input type="checkbox"/>	Bestandsvermessung:	04 / 2016

FESTSTELLUNGSENTWURF

Stadt Heilbronn	Unterlage 14.2-a
Straße: NU Frankenbach / Neckargartach	Blatt-Nr. O2.2-a
Nächster Ort: Heilbronn	Regelquerschnitt
	Abschnitt Ost 2, Buchener Straße
Projekt-Nr.: 16.016	Maßstab: 1:50

Deckblatt Nordumfahrung Frankenbach / Neckargartach und Ausbau der L1100 Neckartalstraße

Aufgestellt: Stadt Heilbronn Amf für Straßenwesen Cäcilienstraße 49, 74072 Heilbronn Tel. 07131 / 562760	Geprüft: Stadt Heilbronn Amf für Straßenwesen Cäcilienstraße 49, 74072 Heilbronn Tel. 07131 / 562760
Heilbronn, den 01.07.2024 <i>Tang Tai G</i>	Heilbronn, den 08.07.2024 <i>Tang Tai G</i>