


Regelquerschnitt O2.2  
Abschnitt Ost 2  
NU (Buchener Straße)  
M. 1:50

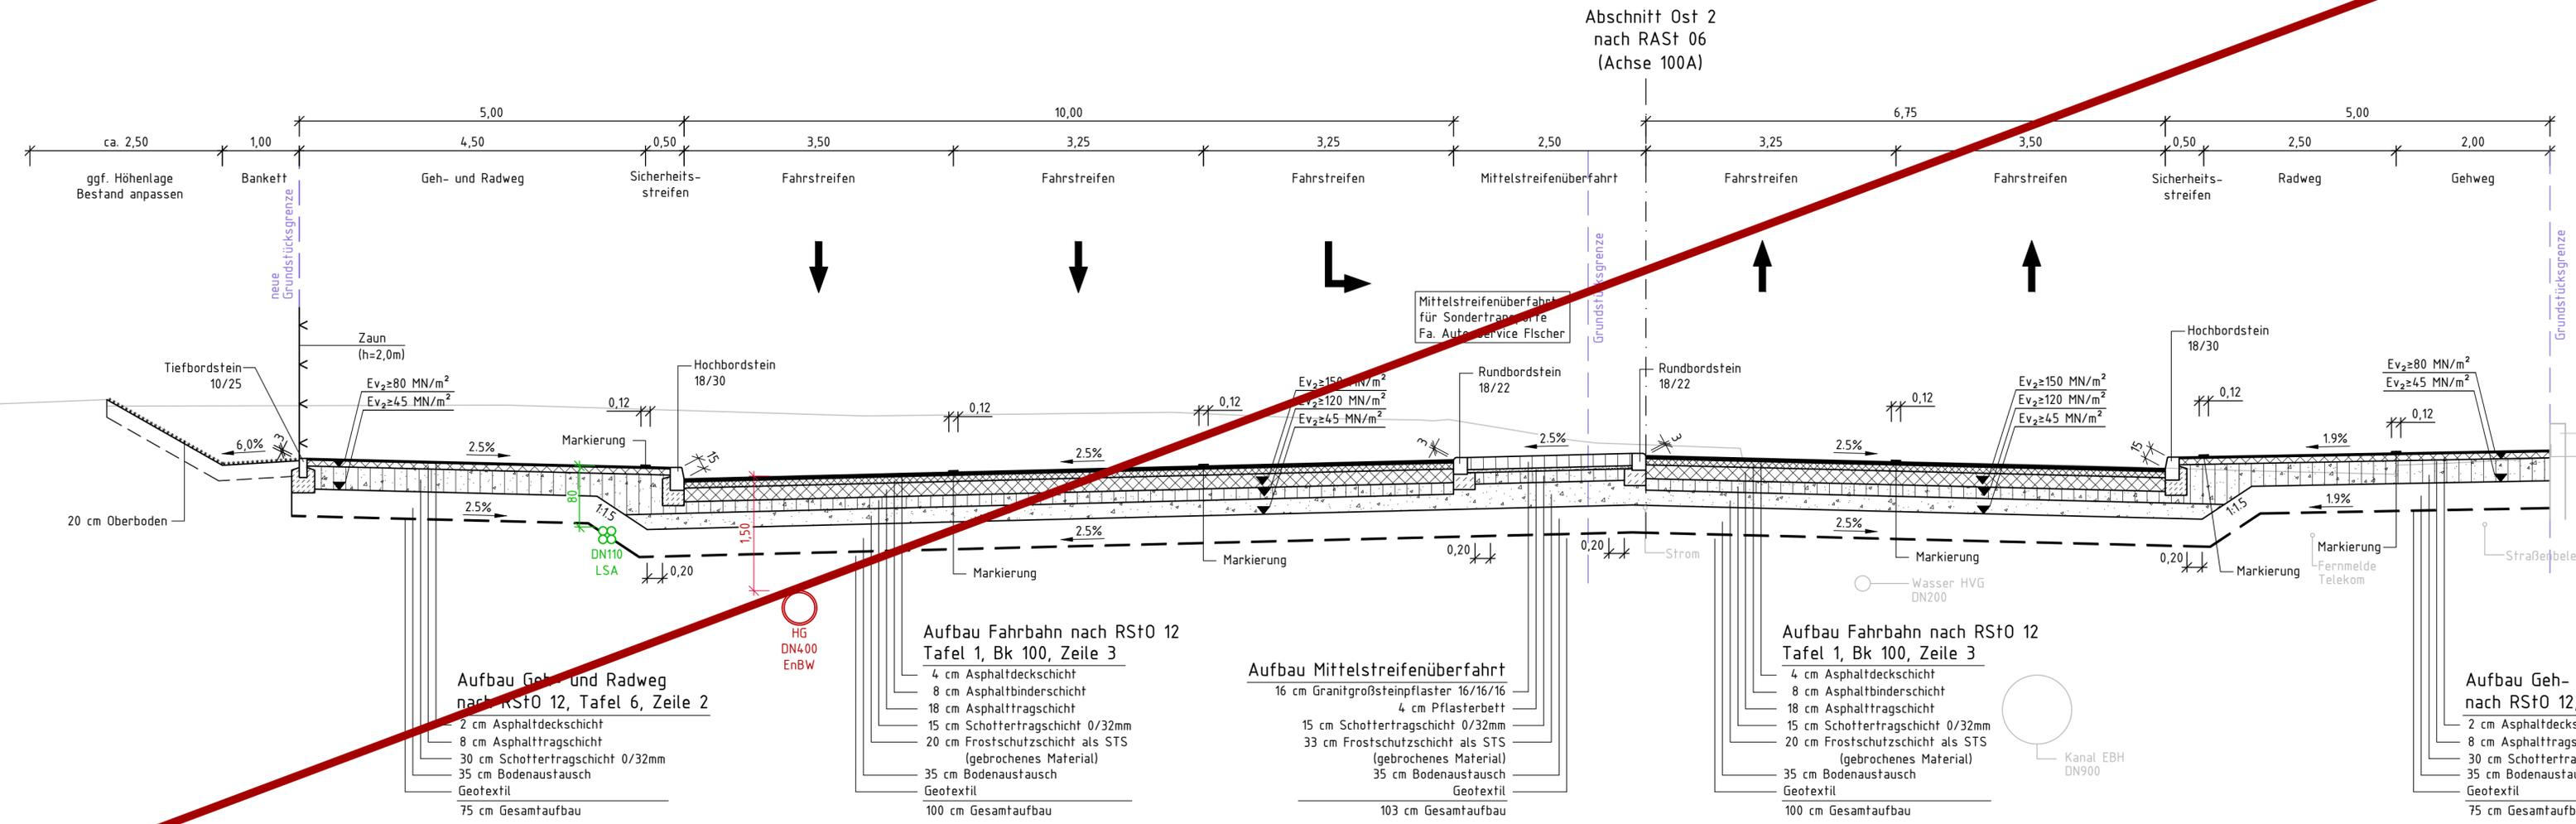

**Aufbau Geh- und Radweg nach RStO 12, Tafel 6, Zeile 2**  
2 cm Asphaltdeckschicht  
8 cm Asphalttragschicht  
30 cm Schottertragschicht 0/32mm  
35 cm Bodenaustausch  
Geotextil  
75 cm Gesamtaufbau

**Aufbau Fahrbahn nach RStO 12 Tafel 1, Bk 100, Zeile 3**  
4 cm Asphaltdeckschicht  
8 cm Asphaltbinderschicht  
18 cm Asphalttragschicht  
15 cm Schottertragschicht 0/32mm  
20 cm Frostschutzschicht als STS (gebrochenes Material)  
35 cm Bodenaustausch  
Geotextil  
100 cm Gesamtaufbau

**Aufbau Mittelstreifenüberfahrt**  
16 cm Granitgroßsteinpflaster 16/16/16  
4 cm Pflasterbett  
15 cm Schottertragschicht 0/32mm  
33 cm Frostschutzschicht als STS (gebrochenes Material)  
35 cm Bodenaustausch  
Geotextil  
103 cm Gesamtaufbau

**Aufbau Fahrbahn nach RStO 12 Tafel 1, Bk 100, Zeile 3**  
4 cm Asphaltdeckschicht  
8 cm Asphaltbinderschicht  
18 cm Asphalttragschicht  
15 cm Schottertragschicht 0/32mm  
20 cm Frostschutzschicht als STS (gebrochenes Material)  
35 cm Bodenaustausch  
Geotextil  
100 cm Gesamtaufbau

**Aufbau Geh- und Radweg nach RStO 12, Tafel 6, Zeile 2**  
2 cm Asphaltdeckschicht  
8 cm Asphalttragschicht  
30 cm Schottertragschicht 0/32mm  
35 cm Bodenaustausch  
Geotextil  
75 cm Gesamtaufbau

Abschnitt Ost 2  
nach RStO 06  
(Achse 100A)

Auftragnehmer: <b>ARGE Emch+Berger / IGB</b> INGENIEURGRUPPE BAUEN	Planverfasser: Emch+Berger GmbH Ingenieure und Planer Karlsruhe 76135 Karlsruhe Lorenzstr. 34 Tel.: 0721 / 8208-0 http://www.emchundberger.de	Datum 10 / 2021	Name Dumas
		gezeichnet	10 / 2021
		geprüft	10 / 2021
		freigegeben	31.03.2022

<b>HIN</b> Heilbronn Amt für Straßenwesen	Projektleitung / Baulastträger
	Datum
	Name

Nr.	Art der Änderung	Datum	Name

Lagesystem: GK <input checked="" type="checkbox"/> UTM	Stand Kataster: 05 / 2020
Höhensystem: NN <input checked="" type="checkbox"/> NH	Bestandsvermessung: 04 / 2016

<b>FESTSTELLENTWURF</b>	
Stadt Heilbronn Straße: NU Frankenbach / Neckargartach	Unterlage <b>14.2</b> Blatt-Nr. <b>O2.2</b> <b>Regelquerschnitt</b> Abschnitt Ost 2, Buchener Straße Maßstab: 1:50
Nächster Ort: Heilbronn	
Projekt-Nr.: 16.01	

**Nordumfahrung  
Frankenbach / Neckargartach  
und Ausbau der L1100 Neckartalstraße**

Aufgestellt: Stadt Heilbronn Amt für Straßenwesen Gießenstraße 49, 74072 Heilbronn Tel. 07131 / 562760	Geprüft: Stadt Heilbronn Amt für Straßenwesen Gießenstraße 49, 74072 Heilbronn Tel. 07131 / 562760
Heilbronn, den 05.04.2022	Heilbronn, den 08.04.2022