


**Regelquerschnitt O2.3**  
**Abschnitt Ost 2**  
**NU (Buchener Straße)**  
 M. 1:50

**Erläuterung:**

- 019** Änderung Verlauf 110 KV SNGHN; Regelungsverzeichnis Nr. 208 und Nr. 226
- 020** Ergänzung Verlauf Fernwärmeleitung EnBW (nachrichtlich); Regelungsverzeichnis Nr.262
- 025** Abschnittsweise Änderung des Verlaufs der LSA-Trasse der Stadt Heilbronn; Regelungsverzeichnis Nr. 203 und Nr. 229
- 030** Änderung des Grunderwerb durch zwischenzeitlich erfolgten Kauf von Grundstücken durch die Stadt Heilbronn

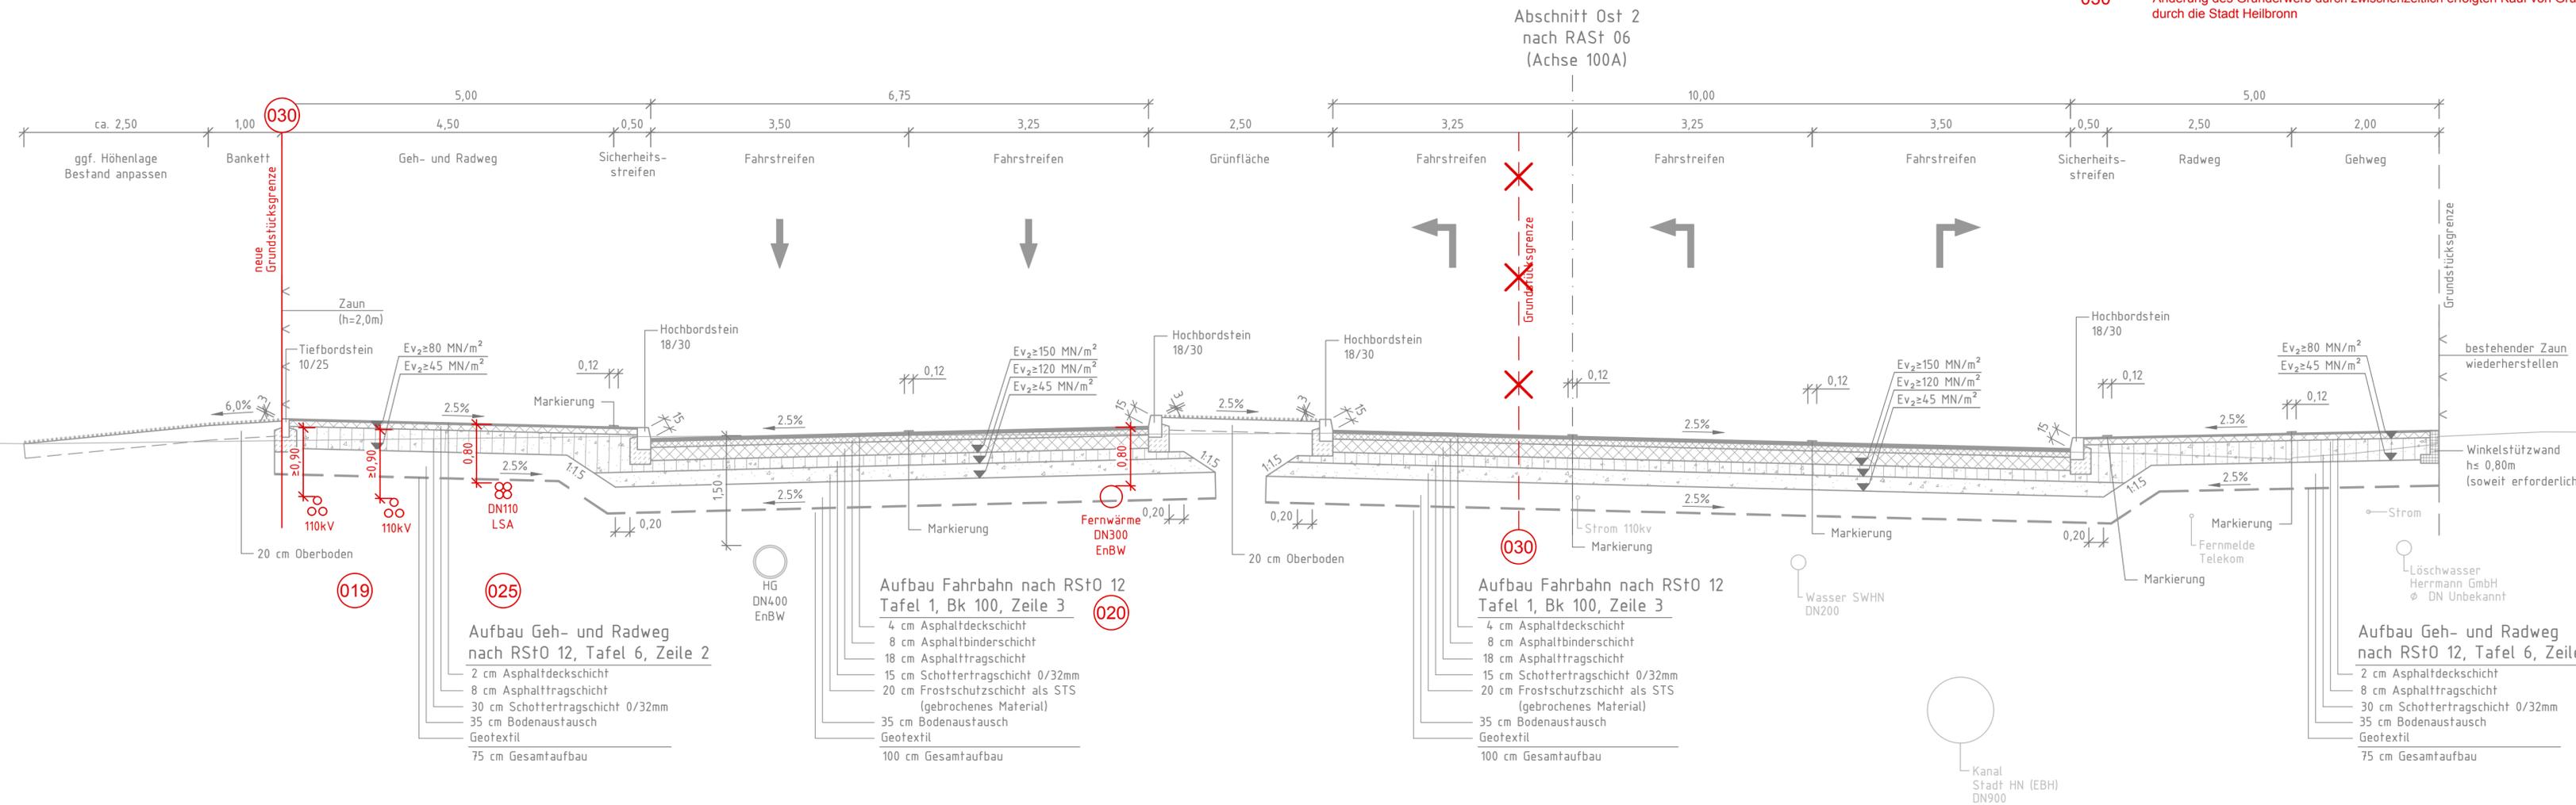

**019** Änderung Verlauf 110 KV SNGHN; Regelungsverzeichnis Nr. 208 und Nr. 226

**025** Abschnittsweise Änderung des Verlaufs der LSA-Trasse der Stadt Heilbronn; Regelungsverzeichnis Nr. 203 und Nr. 229

**Aufbau Geh- und Radweg nach RStO 12, Tafel 6, Zeile 2**

- 2 cm Asphaltdeckschicht
- 8 cm Asphalttragschicht
- 30 cm Schottertragschicht 0/32mm
- 35 cm Bodenaustausch
- Geotextil
- 75 cm Gesamtaufbau

**020** Ergänzung Verlauf Fernwärmeleitung EnBW (nachrichtlich); Regelungsverzeichnis Nr.262

**Aufbau Fahrbahn nach RStO 12, Tafel 1, Bk 100, Zeile 3**

- 4 cm Asphaltdeckschicht
- 8 cm Asphaltbinderschicht
- 18 cm Asphalttragschicht
- 15 cm Schottertragschicht 0/32mm
- 20 cm Frostschuttschicht als STS (gebrochenes Material)
- 35 cm Bodenaustausch
- Geotextil
- 100 cm Gesamtaufbau

**030** Änderung des Grunderwerb durch zwischenzeitlich erfolgten Kauf von Grundstücken durch die Stadt Heilbronn

**Aufbau Fahrbahn nach RStO 12, Tafel 1, Bk 100, Zeile 3**

- 4 cm Asphaltdeckschicht
- 8 cm Asphaltbinderschicht
- 18 cm Asphalttragschicht
- 15 cm Schottertragschicht 0/32mm
- 20 cm Frostschuttschicht als STS (gebrochenes Material)
- 35 cm Bodenaustausch
- Geotextil
- 100 cm Gesamtaufbau

**Aufbau Geh- und Radweg nach RStO 12, Tafel 6, Zeile 2**

- 2 cm Asphaltdeckschicht
- 8 cm Asphalttragschicht
- 30 cm Schottertragschicht 0/32mm
- 35 cm Bodenaustausch
- Geotextil
- 75 cm Gesamtaufbau

<b>Auftragnehmer:</b> ARGE Emch+Berger / IGB INGENIEURGRUPPE BAUEN	<b>Planverfasser:</b> Emch+Berger GmbH Ingenieure und Planer Karlsruhe 76135 Karlsruhe Lorenzstr. 34 Tel.: 0721 / 8208-0 http://www.emchundberger.de	<b>Datum</b>	<b>Name</b>
		gezeichnet 06/2024	Dumas
		geprüft 06/2024	Stickel
		freigegeben 27.06.2024	<i>[Signature]</i>

<b>HIN</b> Heilbronn Amt für Straßenwesen	<b>Projektleitung / Bauherr</b>
	<b>Datum</b>
	<b>Name</b>
	bearbeitet 27.06.2024

Nr.	Art der Änderung	Datum	Name

<b>Lagesystem:</b> GK <input checked="" type="checkbox"/> UTM <input type="checkbox"/>	<b>Stand Kataster:</b> 03 / 2024
<b>Höhensystem:</b> NN <input checked="" type="checkbox"/> NHN <input type="checkbox"/>	<b>Bestandsvermessung:</b> 04 / 2016

**FESTSTELLUNGSENTWURF**

<b>Stadt Heilbronn</b> Straße: NU Frankenbach / Neckgartach	<b>Unterlage 14.2-a</b> Blatt-Nr. <b>O2.3-a</b> <b>Regelquerschnitt</b> Abschnitt Ost 2, Buchener Straße Erläuterung z. Deckblatt O2.3-a Maßstab: 1:50
Nächster Ort: Heilbronn	
Projekt-Nr.: 16.016	

**Erläuterungsblatt**  
**Nordumfahrung Frankenbach / Neckgartach**  
**und Ausbau der L1100 Neckartalstraße**

<b>Aufgestellt:</b> Stadt Heilbronn Amt für Straßenwesen Caciensestraße 49, 74072 Heilbronn Tel. 07131 / 562760	<b>Geprüft:</b> Stadt Heilbronn Amt für Straßenwesen Caciensestraße 49, 74072 Heilbronn Tel. 07131 / 562760
Heilbronn, den 01.07.2024	Heilbronn, den 08.07.2024