


Regelquerschnitt O2.3  
Abschnitt Ost 2  
NU (Buchener Straße)  
M. 1:50

Abschnitt Ost 2  
nach RASf 06  
(Achse 100A)

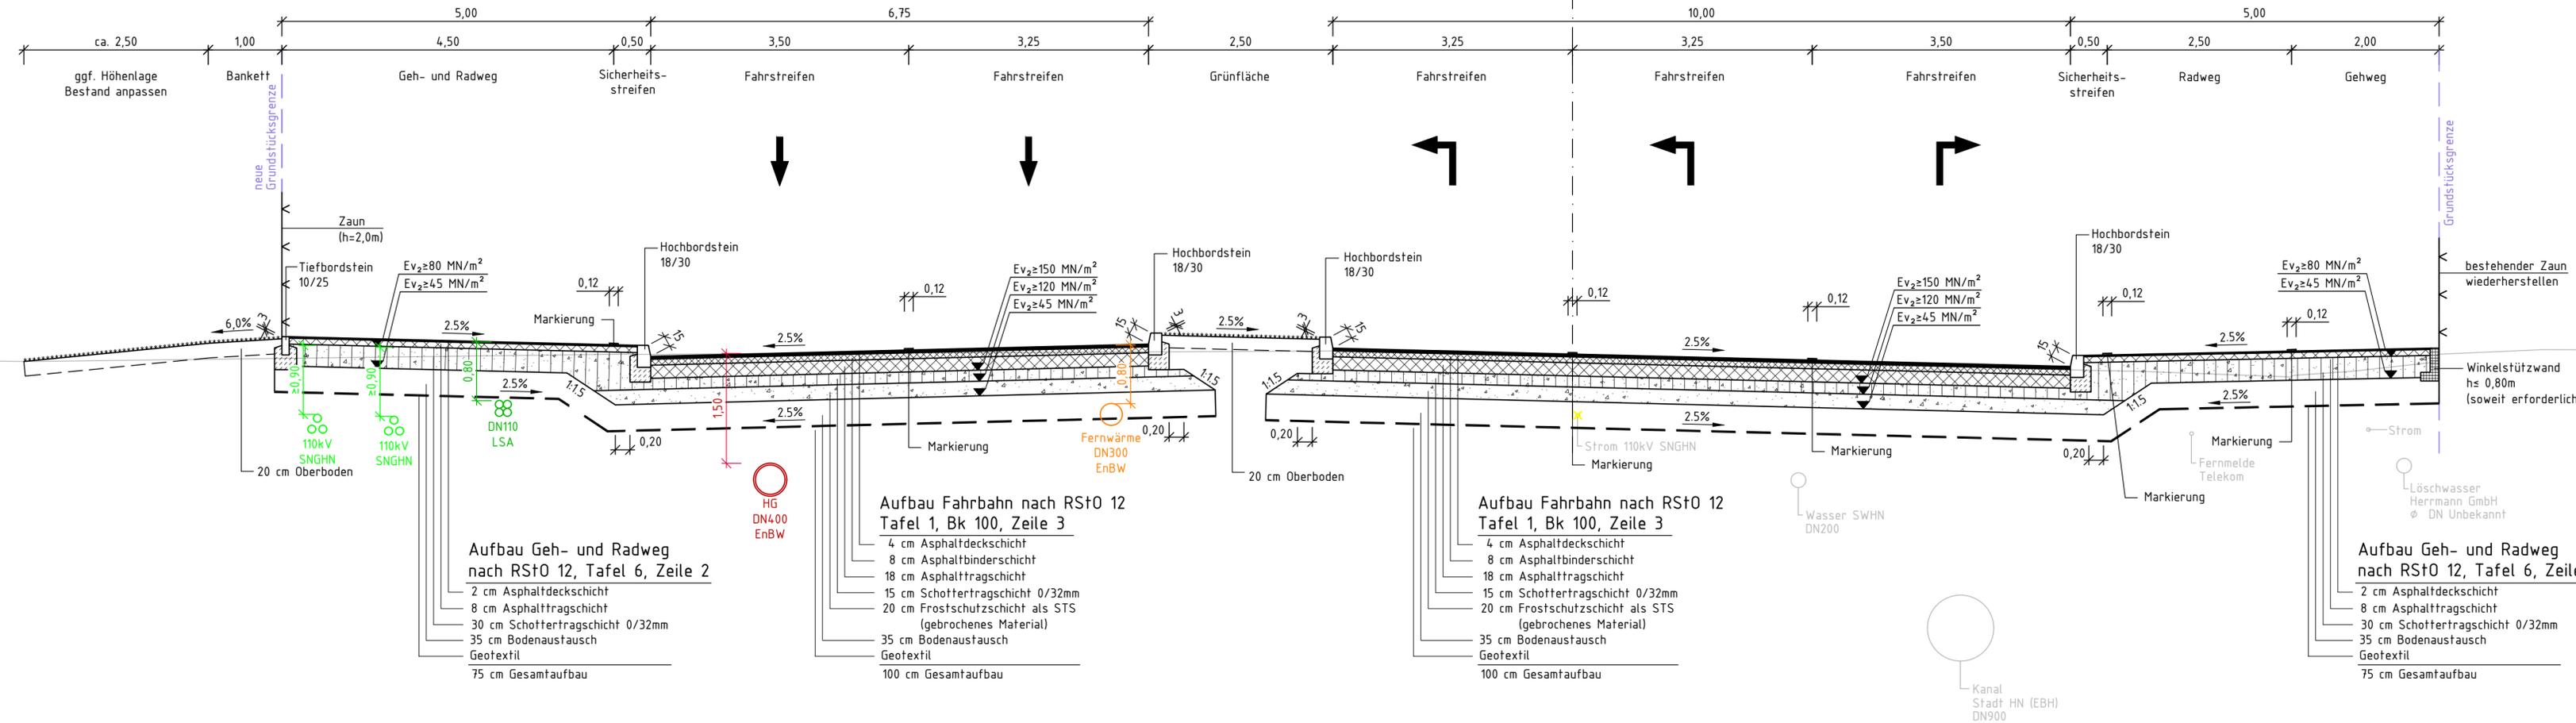

**Aufbau Geh- und Radweg nach RStO 12, Tafel 6, Zeile 2**

- 2 cm Asphaltdeckschicht
- 8 cm Asphalttragschicht
- 15 cm Schottertragschicht 0/32mm
- 30 cm Schottertragschicht 0/32mm
- 35 cm Bodenaustausch
- Geotextil
- 75 cm Gesamtaufbau

**Aufbau Fahrbahn nach RStO 12 Tafel 1, Bk 100, Zeile 3**

- 4 cm Asphaltdeckschicht
- 8 cm Asphaltbinderschicht
- 18 cm Asphalttragschicht
- 15 cm Schottertragschicht 0/32mm
- 20 cm Frostschutzschicht als STS (gebrochenes Material)
- 35 cm Bodenaustausch
- Geotextil
- 100 cm Gesamtaufbau

**Aufbau Fahrbahn nach RStO 12 Tafel 1, Bk 100, Zeile 3**

- 4 cm Asphaltdeckschicht
- 8 cm Asphaltbinderschicht
- 18 cm Asphalttragschicht
- 15 cm Schottertragschicht 0/32mm
- 20 cm Frostschutzschicht als STS (gebrochenes Material)
- 35 cm Bodenaustausch
- Geotextil
- 100 cm Gesamtaufbau

**Aufbau Geh- und Radweg nach RStO 12, Tafel 6, Zeile 2**

- 2 cm Asphaltdeckschicht
- 8 cm Asphalttragschicht
- 15 cm Schottertragschicht 0/32mm
- 30 cm Schottertragschicht 0/32mm
- 35 cm Bodenaustausch
- Geotextil
- 75 cm Gesamtaufbau

Auftragnehmer: <b>ARGE Emch+Berger / IGB</b>	Planverfasser: <b>Emch+Berger GmbH</b> Ingenieur- und Planer Karlsruhe 76135 Karlsruhe Lorenzstr. 34 Tel.: 0721 / 8208-0 http://www.emchundberger.de	Datum 06/2024	Name Dumas
<b>INGENIEURGRUPPE BAUEN</b>	<b>Emch+Berger</b>	geprüft 06/2024	Stickel
		freigegeben 27.06.2024	<i>[Signature]</i>

<b>HIN</b> Heilbronn	Projektleitung / Baustraßen	Datum 27.06.2024	Name Schwotzer
Amt für Straßenwesen			

Nr.	Art der Änderung	Datum	Name
a	Siehe Erläuterungsblatt.	26.06.2024	Stickel

Lagesystem: GK <input checked="" type="checkbox"/> UTM <input type="checkbox"/>	Stand Kataster: 03 / 2024
Höhensystem: NN <input checked="" type="checkbox"/> NHN <input type="checkbox"/>	Bestandsvermessung: 04/ 2016

## FESTSTELLUNGSENTWURF

Stadt Heilbronn	Unterlage <b>14.2-a</b>
Straße: NU Frankenbach / Neckargartach	Blatt-Nr. <b>O2.3-a</b>
Nächster Ort: Heilbronn	<b>Regelquerschnitt</b>
Projekt-Nr.: 16.016	Abschnitt Ost 2, Buchener Straße
	Maßstab: 1:50

### Deckblatt Nordumfahrung Frankenbach / Neckargartach und Ausbau der L1100 Neckartalstraße

Aufgestellt: Stadt Heilbronn Amt für Straßenwesen Cäcilienstraße 49, 74072 Heilbronn Tel. 07131 / 562760	Geprüft: Stadt Heilbronn Amt für Straßenwesen Cäcilienstraße 49, 74072 Heilbronn Tel. 07131 / 562760
Heilbronn, den 01.07.2024 <i>[Signature]</i>	Heilbronn, den 08.07.2024 <i>[Signature]</i>