


**Regelquerschnitt O2.4**  
**Abschnitt Ost 2**  
**Anschluss Böllinger Straße Süd**  
 M. 1:50

**Erläuterung:**

- 021 Änderung Verlauf Regenwasserkanal der Stadt Heilbronn; Regelungsverzeichnis Nr. 213 und Nr. 218
- 022 Änderung Verlauf Mischwasserkanal der Stadt Heilbronn; Regelungsverzeichnis Nr. 216 und Nr. 219
- 024 Änderung Verlauf Trinkwasserleitung Stadtwerke Heilbronn; Regelungsverzeichnis Nr. 223
- 028 Änderung Verlauf Fernmeldeleitung Telekom; Regelungsverzeichnis Nr. 225
- 029 Einarbeitung einer zwischenzeitlich verlegten LWL-Leitung der NHF; Regelungsverzeichnis Nr. 264

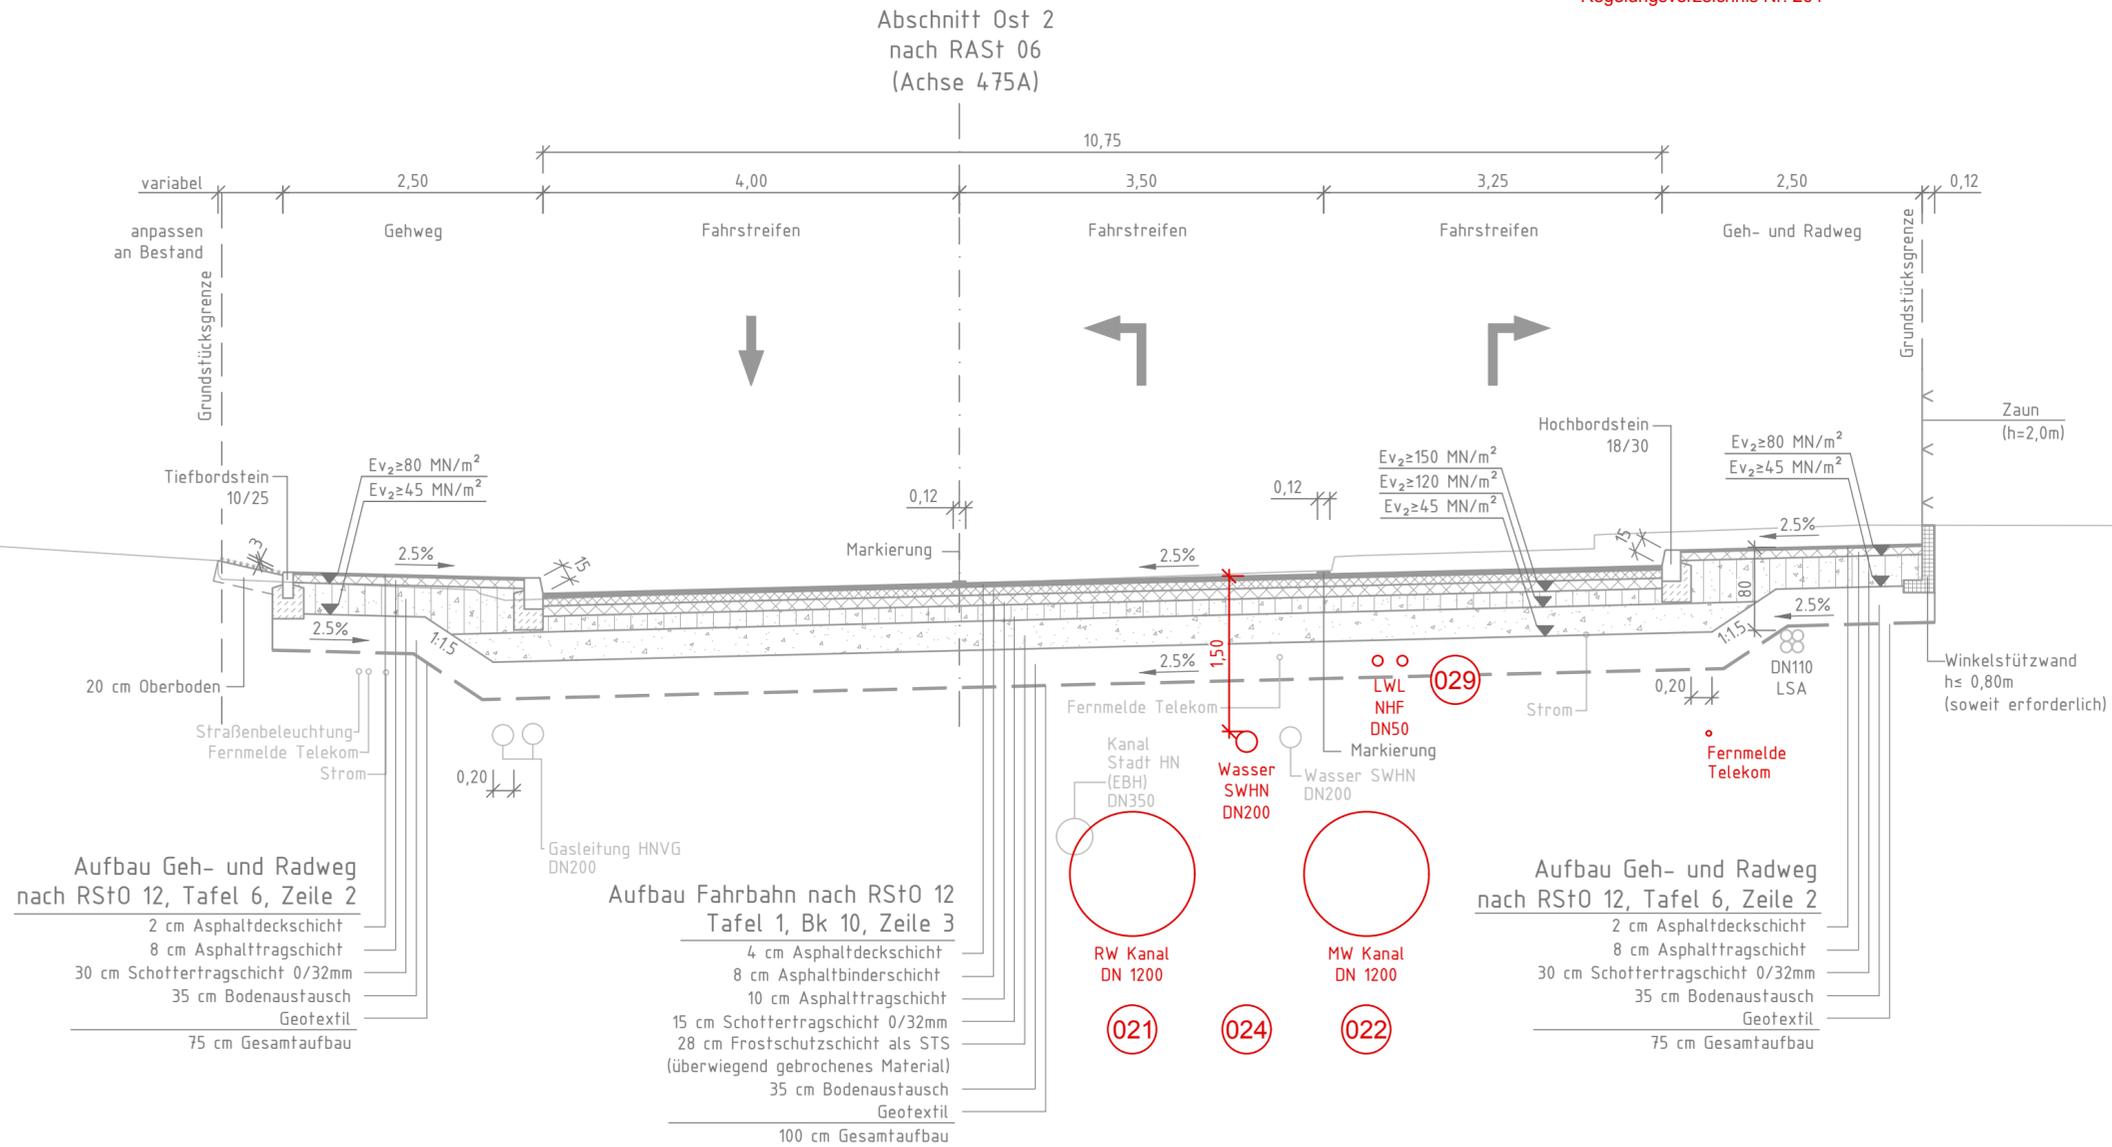

<b>Auftragnehmer:</b> ARGE Emch+Berger / IGB	<b>Planverfasser:</b> Emch+Berger GmbH Ingenieure und Planer Karlsruhe 79135 Karlsruhe Lorenzstr. 34 Tel.: 0721 / 8208-0 http://www.emchundberger.de	<b>Datum</b>	<b>Name</b>
<b>gezeichnet</b>		06/2024	Dumas
<b>geprüft</b>		06/2024	Stickel
<b>freigegeben</b>		27.06.2024	<i>[Signature]</i>

<b>HIN</b> Heilbronn Amt für Straßenwesen	<b>Projektleitung / Bausträger</b>
<b>bearbeitet</b>	<b>Datum</b> 27.06.2024
	<b>Name</b>

Nr.	Art der Änderung	Datum	Name

<b>Lagesystem:</b> GK <input checked="" type="checkbox"/> UTM <input type="checkbox"/>	<b>Stand Kataster:</b> 03 / 2024
<b>Höhensystem:</b> NN <input checked="" type="checkbox"/> NHN <input type="checkbox"/>	<b>Bestandsvermessung:</b> 04 / 2016

**FESTSTELLUNGSENTWURF**

<b>Stadt Heilbronn</b>	<b>Unterlage</b> 14.2-a
<b>Straße:</b> NU Frankenbach / Neckgartach	<b>Blatt-Nr.</b> O2.4-a
<b>Nächster Ort:</b> Heilbronn	<b>Regelquerschnitt</b>
<b>Projekt-Nr.:</b> 16.016	<b>Abschnitt Ost 2, Böllinger Str. Süd</b>
	<b>Erläuterung z. Deckblatt O2.4-a</b>
	<b>Maßstab:</b> 1:50

**Erläuterungsblatt**  
**Nordumfahrung Frankenbach / Neckgartach**  
**und Ausbau der L1100 Neckartalstraße**

<b>Aufgestellt:</b> Stadt Heilbronn Amt für Straßenwesen Cäcilienstraße 49, 74072 Heilbronn Tel. 07131 / 562760	<b>Geprüft:</b> Stadt Heilbronn Amt für Straßenwesen Cäcilienstraße 49, 74072 Heilbronn Tel. 07131 / 562760
Heilbronn, den 01.07.2024	Heilbronn, den 08.07.2024