


Regelquerschnitt O2.4
Abschnitt Ost 2
Anschluss Böllinger Straße Süd
 M. 1:50

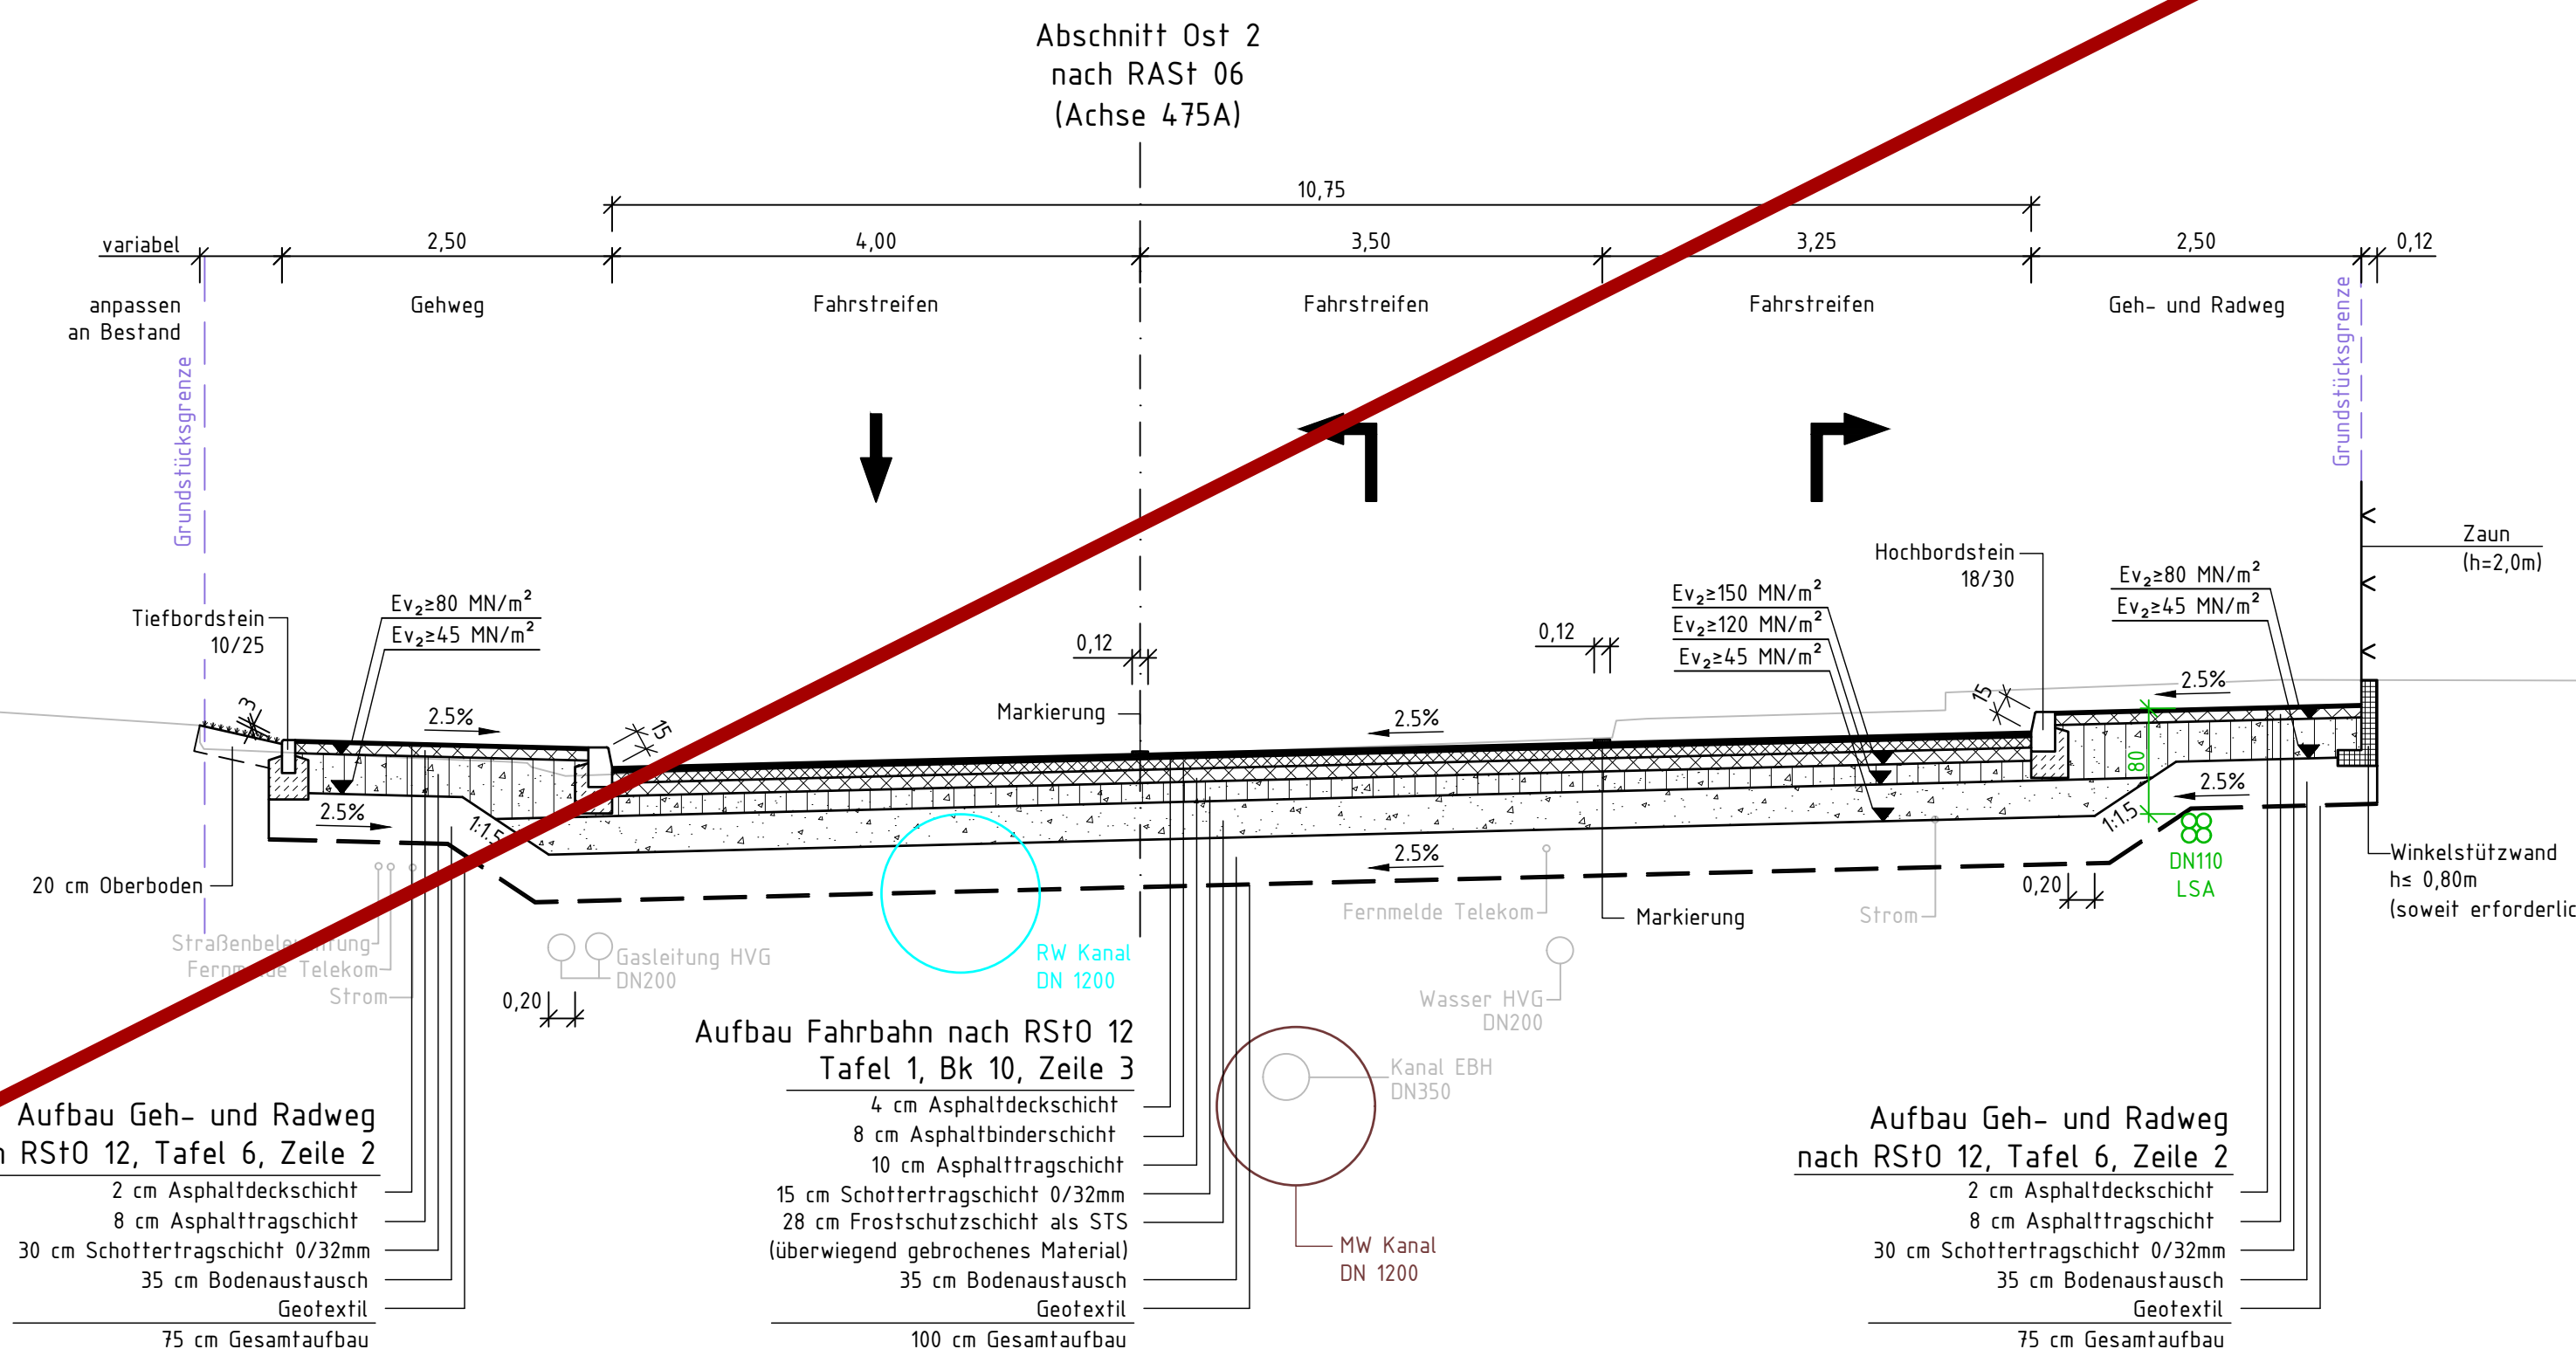

HIN Heilbronn Amt für Straßenwesen		Projektleitung / Bausträger
		Datum
		Name
		bearbeitet

Nr.	Art der Änderung	Datum	Name

Lagesystem: GK <input checked="" type="checkbox"/> UTM	Stand Kataster: 05 / 2020
Höhensystem: NN <input checked="" type="checkbox"/> N	Bestandsvermessung: 04 / 2016

FESTSTELLUNGSENTWURF

Stadt Heilbronn	Unterlage 14.2
Straße: NU Frankenbach / Neckargartach	Blatt-Nr. O2.4
Nächster Ort: Heilbronn	Regelquerschnitt
Projekt-Nr.: 16.01	Abschnitt Ost 2, Böllinger Str. Süd
	Maßstab: 1:50

Nordumfahrung Frankenbach / Neckargartach und Ausbau der L1100 Neckartalstraße

Aufgestellt: Stadt Heilbronn Amt für Straßenwesen Cäcilienstraße 49, 74072 Heilbronn Tel. 07131 / 562760	Geprüft: Stadt Heilbronn Amt für Straßenwesen Cäcilienstraße 49, 74072 Heilbronn Tel. 07131 / 562760
Heilbronn, den 05.04.2022	Heilbronn, den 08.04.2022