


Regelquerschnitt O2.5
Abschnitt Ost 2
Anschluss Böllinger Straße Nord
 M. 1:50

Erläuterung:
015 Änderung Verlauf Gasleitung EnBW (nachrichtlich);
 Regelungsverzeichnis Nr. 204
027 Änderung Verlauf Löschwasserleitung Landliebe GmbH;
 Regelungsverzeichnis Nr. 260

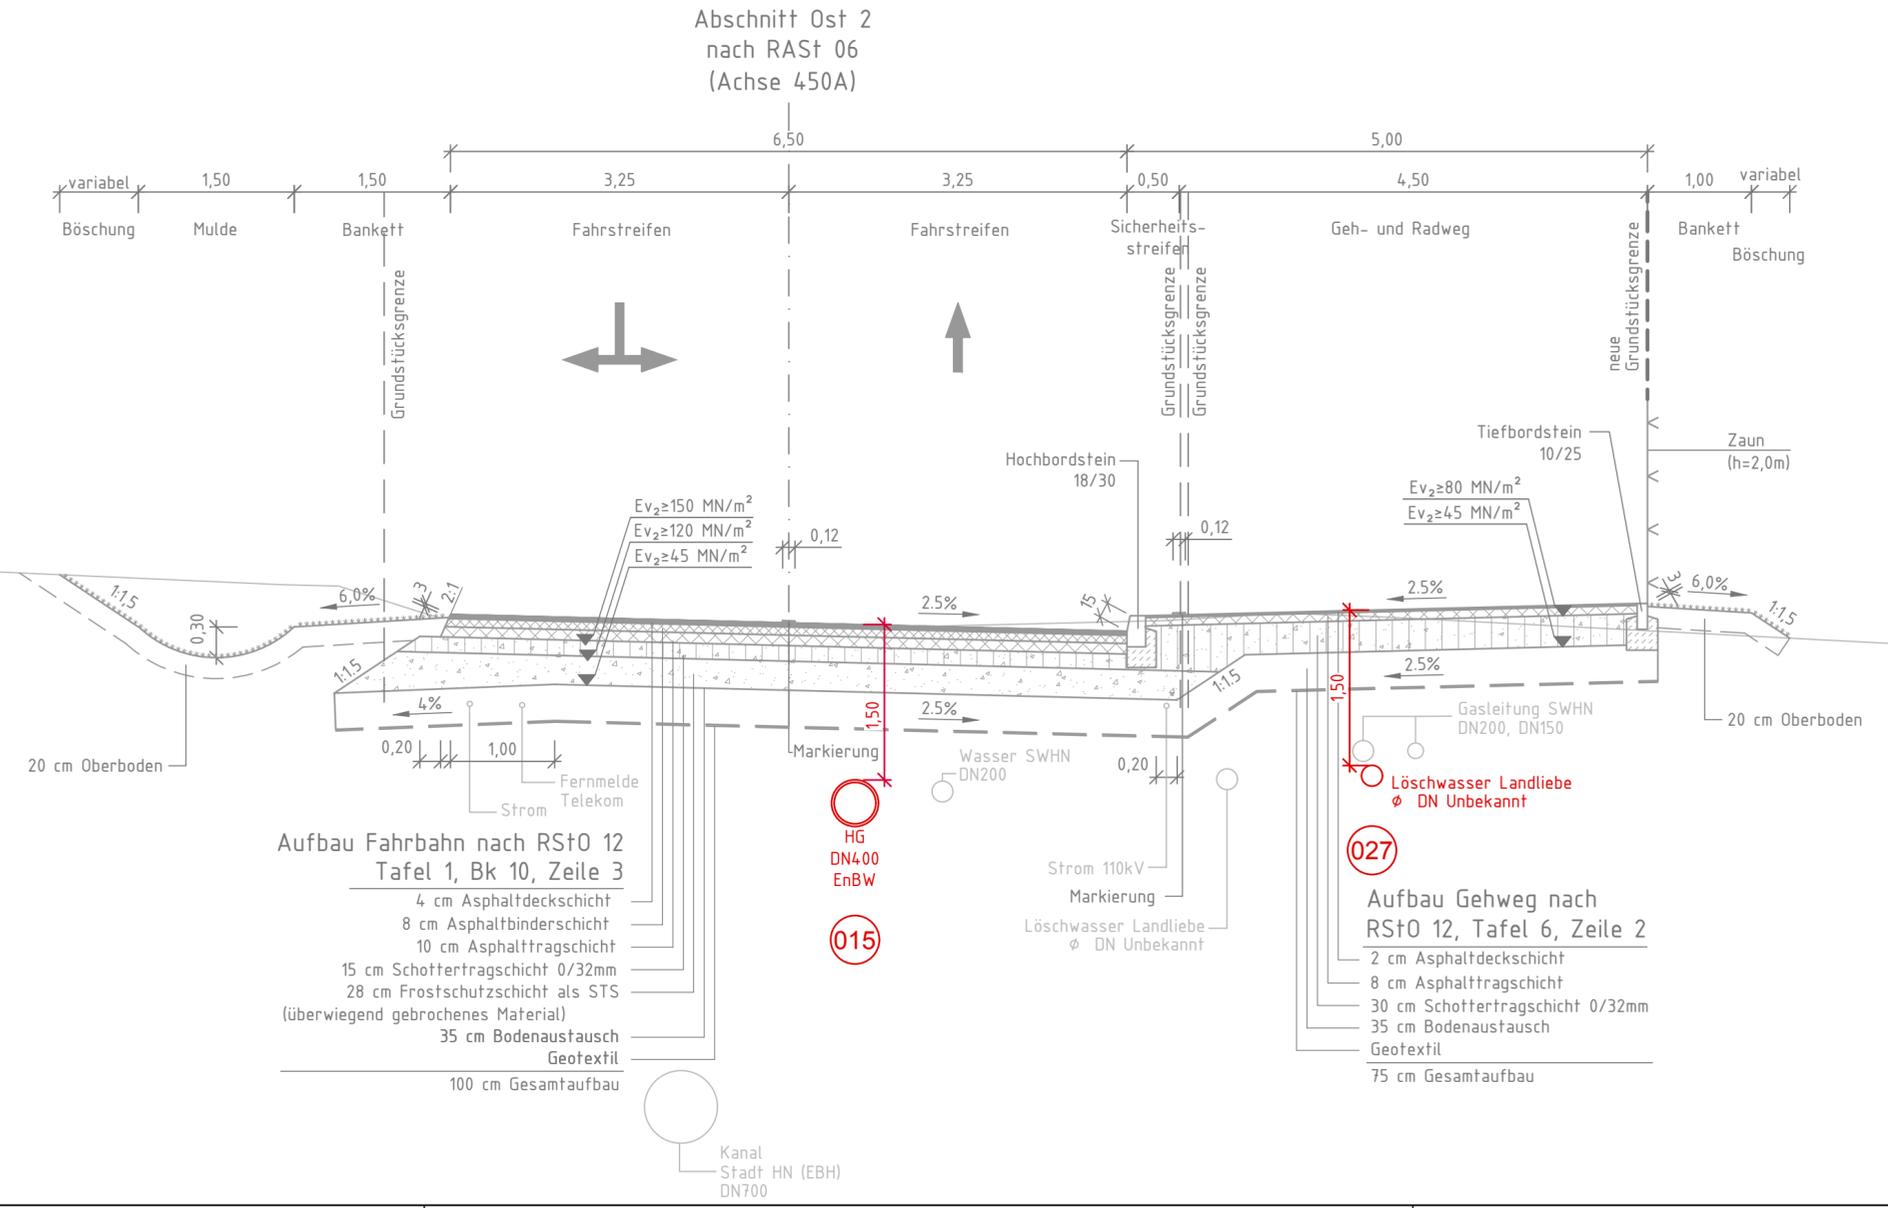

Auftragnehmer: ARGE Emch+Berger / IGB INGENIEURGRUPPE BAUEN	Planverfasser: Emch+Berger GmbH Ingenieure und Planer Karlsruhe 79135 Karlsruhe Lorenzstr. 34 Tel.: 0721 / 8208-0 http://www.emchundberger.de	Datum	Name
		gezeichnet 06/2024	Dumas
		geprüft 06/2024	Stickel
		freigegeben 27.06.2024	<i>[Signature]</i>

HIN Heilbronn Amt für Straßenwesen		Projektleitung / Bausträger
		Datum
		bearbeitet 27.06.2024
		Name

Nr.	Art der Änderung	Datum	Name

Lagesystem: GK <input checked="" type="checkbox"/> UTM <input type="checkbox"/>	Stand Kataster: 03 / 2024
Höhensystem: NN <input checked="" type="checkbox"/> NHN <input type="checkbox"/>	Bestandsvermessung: 04 / 2016

FESTSTELLUNGSENTWURF

Stadt Heilbronn	Unterlage 14.2-a
Straße: NU Frankenbach / Neckargartach	Blatt-Nr. O2.5-a
Nächster Ort: Heilbronn	Regelquerschnitt
Projekt-Nr.: 16.016	Abschnitt Ost 2, Böllinger Str. Nord
	Erläuterung z. Deckblatt O2.5-a
	Maßstab: 1:50

Erläuterungsblatt Nordumfahrung Frankenbach / Neckargartach und Ausbau der L1100 Neckartalstraße

Aufgestellt: Stadt Heilbronn Amt für Straßenwesen Cäcilienstraße 49, 74072 Heilbronn Tel. 07131 / 562760	Geprüft: Stadt Heilbronn Amt für Straßenwesen Cäcilienstraße 49, 74072 Heilbronn Tel. 07131 / 562760
Heilbronn, den 01.07.2024	Heilbronn, den 08.07.2024