


**Regelquerschnitt O2.5**  
**Abschnitt Ost 2**  
**Anschluss Böllinger Straße Nord**  
 M. 1:50

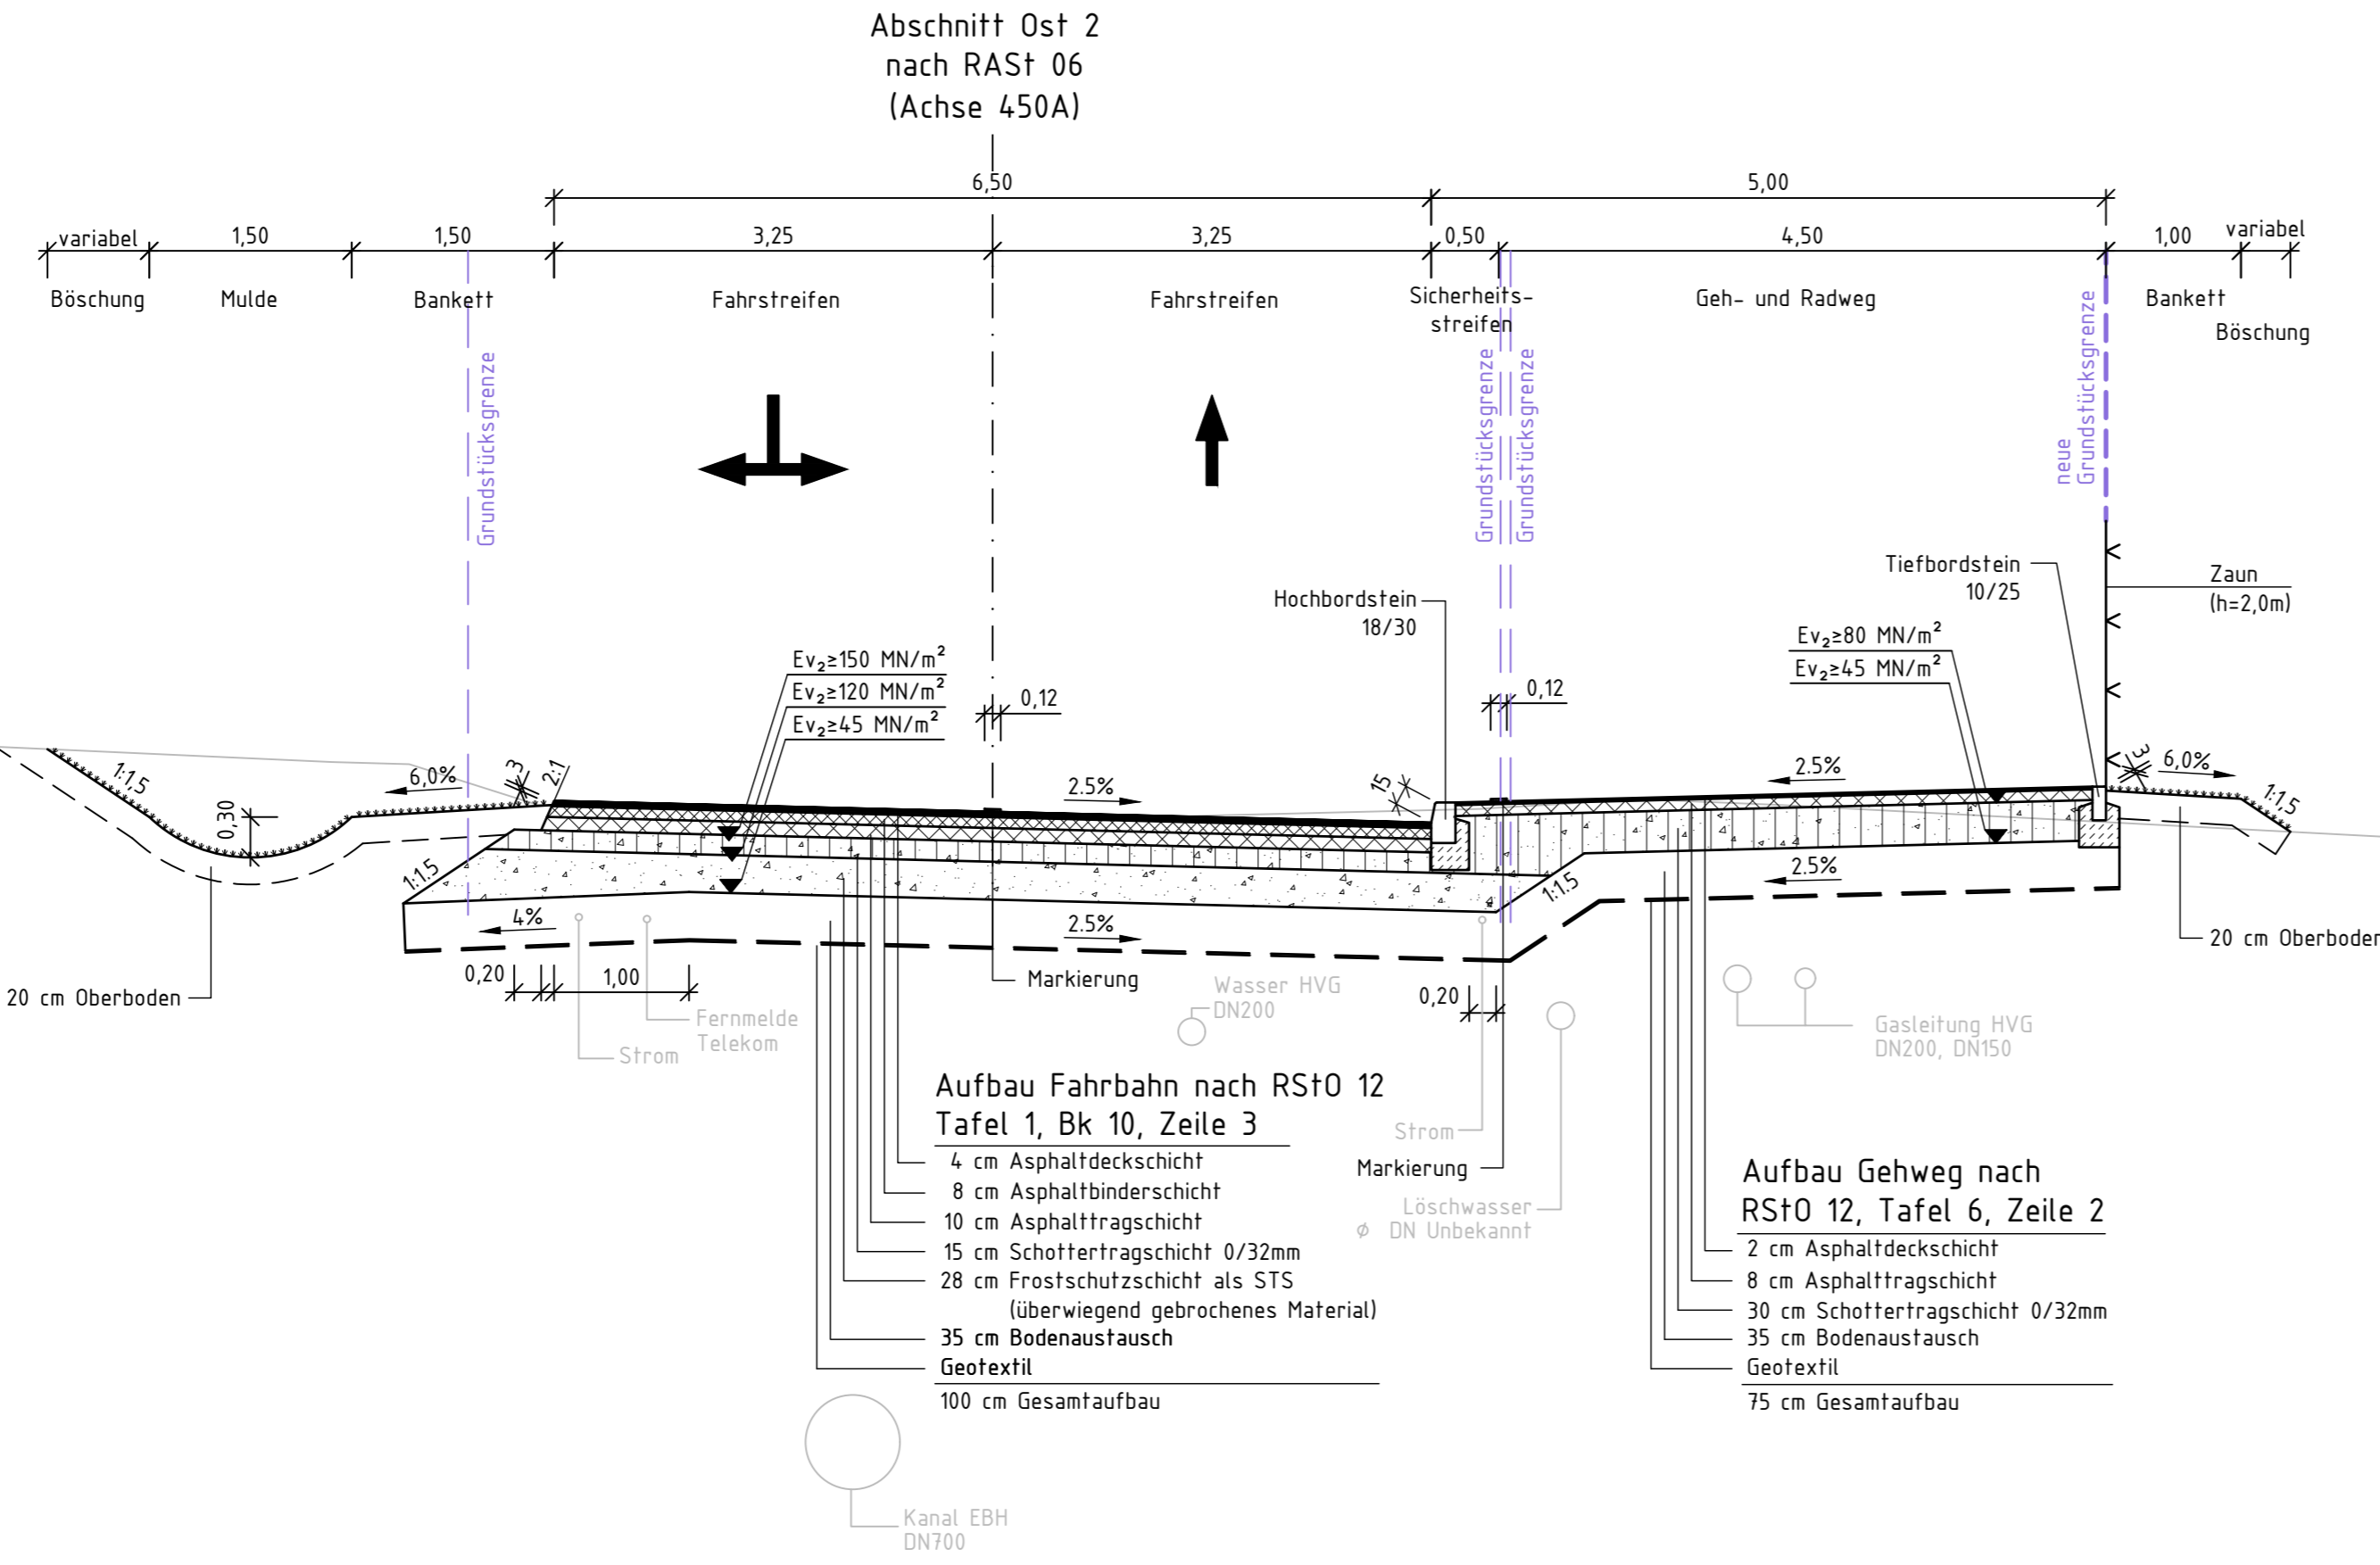

<b>Auftragnehmer:</b> ARGE Emch+Berger / IGB	<b>Planverfasser:</b> Emch+Berger GmbH Ingenieure und Planer Karlsruhe 78135 Karlsruhe Lorenzstr. 34 Tel.: 0721 / 8208-0 http://www.emchundberger.de	Datum	Name
<b>gezeichnet</b>		10 / 2021	Dumas
<b>geprüft</b>		10 / 2021	Stickel
<b>freigegeben</b>		31.03.2022	<i>[Signature]</i>

<b>HIN</b> Heilbronn Amt für Straßenwesen		<b>Projektleitung / Bauasträger</b>	
		Datum	Name
<b>bearbeitet</b>			

Nr.	Art der Änderung	Datum	Name

Lagesystem: GK <input checked="" type="checkbox"/> UTM <input type="checkbox"/>	Stand Kataster: 05 / 2020
Höhensystem: NN <input checked="" type="checkbox"/> NHN <input type="checkbox"/>	Bestandsvermessung: 04 / 2016

# FESTSTELLUNGSENTWURF

<b>Stadt Heilbronn</b>	Unterlage <b>14.2</b>
Straße: NU Frankenbach / Neckgartach	Blatt-Nr. <b>O2.5</b>
Nächster Ort: Heilbronn	<b>Regelquerschnitt</b>
Projekt-Nr.: 16.016	Abschnitt Ost 2, Böllinger Str. Nord
	Maßstab: 1:50

## Nordumfahrung Frankenbach / Neckgartach und Ausbau der L1100 Neckartalstraße

<b>Aufgestellt:</b> Stadt Heilbronn Amt für Straßenwesen Cäcilienstraße 49, 74072 Heilbronn Tel. 07131 / 562760	<b>Geprüft:</b> Stadt Heilbronn Amt für Straßenwesen Cäcilienstraße 49, 74072 Heilbronn Tel. 07131 / 562760
Heilbronn, den 05.04.2022 <i>[Signature]</i>	Heilbronn, den 08.04.2022 <i>[Signature]</i>