


Regelquerschnitt W2
Abschnitt West
Nordumfahrung
 M. 1:50

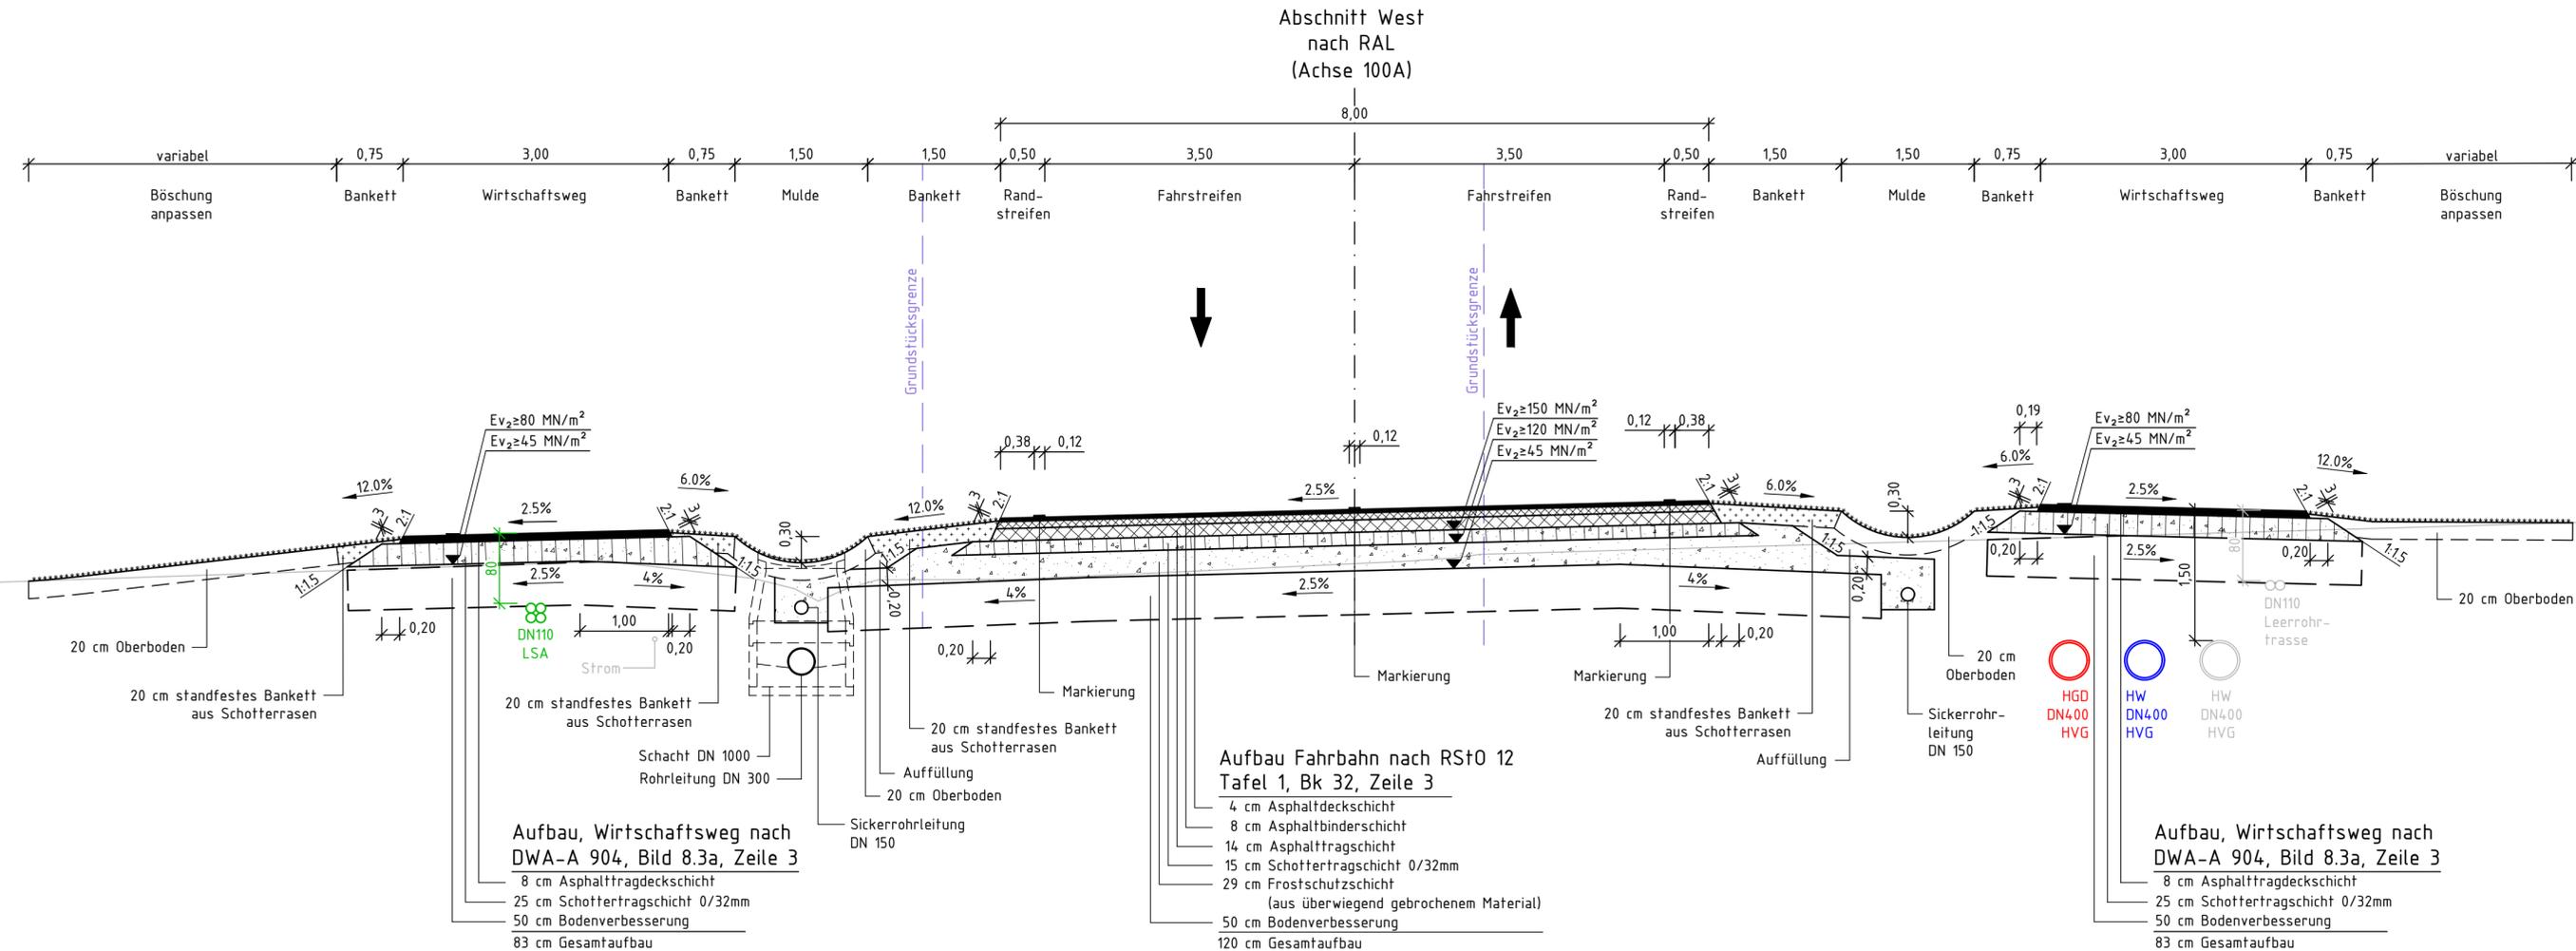

Genauere Höhenlage und Dimension der Bestandsleitungen unbekannt!

Auftragnehmer: ARGE Emch+Berger / IGB INGENIEURGRUPPE BAUEN	Planverfasser: Emch+Berger GmbH Ingenieure und Planer Karlsruhe Lorenzstr. 34 Tel.: 0721 / 6208-0 http://www.emchundberger.de	Datum	Name
		gezeichnet 10 / 2021	Dumas
		geprüft 10 / 2021	Stickel
		freigegeben 31.03.2022	<i>[Signature]</i>

HIN Heilbronn Amt für Straßenwesen	Projektleitung / Bauasträger
	Datum
	Name
	bearbeitet

Nr.	Art der Änderung	Datum	Name

Lagesystem: GK <input checked="" type="checkbox"/> UTM <input type="checkbox"/>	Stand Kataster: 05 / 2020
Höhensystem: NN <input checked="" type="checkbox"/> NHN <input type="checkbox"/>	Bestandsvermessung: 04 / 2016

FESTSTELLUNGSENTWURF

Stadt Heilbronn Straße: NU Frankenbach / Neckargartach	Unterlage 14.2 Blatt-Nr. W2 Regelquerschnitt Abschnitt West, Nordumfahrung
Nächster Ort: Heilbronn	Maßstab: 1:50
Projekt-Nr.: 16.016	

Nordumfahrung
Frankenbach / Neckargartach
 und Ausbau der L1100 Neckartalstraße

Aufgestellt: Stadt Heilbronn Amt für Straßenwesen Cäcilienstraße 49, 74072 Heilbronn Tel. 07131 / 562760	Geprüft: Stadt Heilbronn Amt für Straßenwesen Cäcilienstraße 49, 74072 Heilbronn Tel. 07131 / 562760
Heilbronn, den 05.04.2022 <i>[Signature]</i>	Heilbronn, den 08.04.2022 <i>[Signature]</i>