


Regelquerschnitt W4
Abschnitt West
Anschluss B39
 M. 1:50

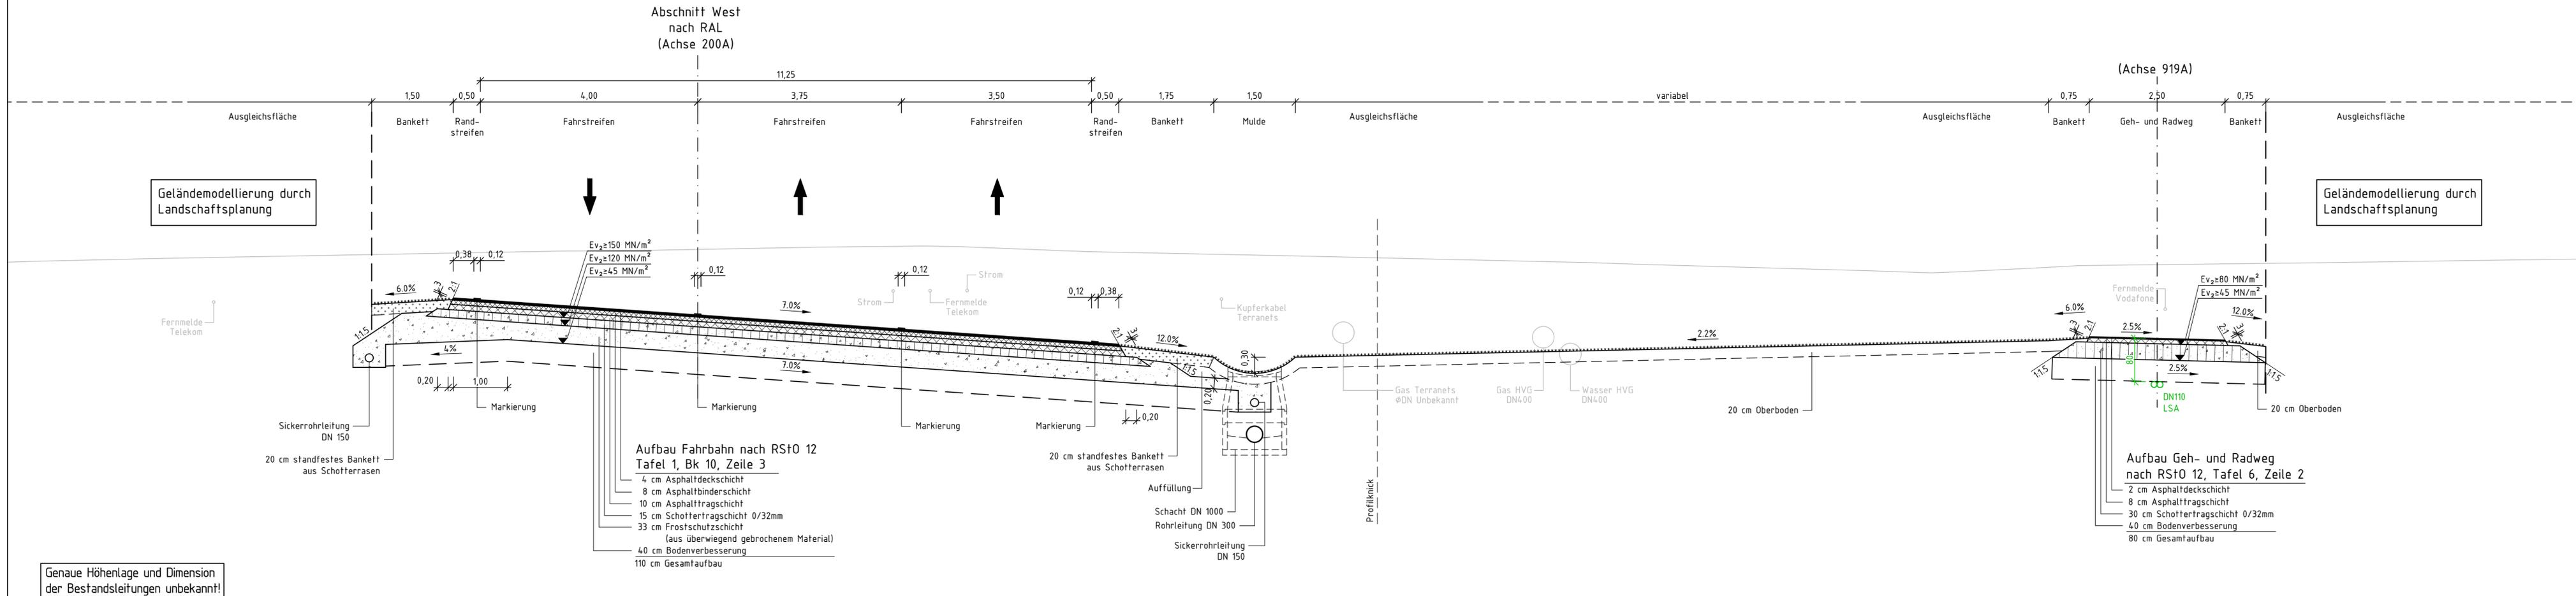

Auftragnehmer: ARGE Emch+Berger / IGB INGENIEURGRUPPE BAUEN	Planverfasser: Emch+Berger GmbH Ingenieure und Planer Karlsruhe 70135 Karlsruhe Lorenzstr. 34 Tel.: 0721 / 8208-0 http://www.emchundberger.de	Datum	Name
		gezeichnet 10 / 2021	Dumas
		geprüft 10 / 2021	Stickel
		freigegeben 31.03.2022	<i>[Signature]</i>

HIN Heilbronn Amt für Straßenwesen	Projektleitung / Bausträger
	Datum
	Name

Nr.	Art der Änderung	Datum	Name

Lagesystem: GK <input checked="" type="checkbox"/> UTM <input type="checkbox"/>	Stand Kataster: 05 / 2020
Höhensystem: NN <input checked="" type="checkbox"/> NHN <input type="checkbox"/>	Bestandsvermessung: 04 / 2016

FESTSTELLUNGSENTWURF

Stadt Heilbronn	Unterlage 14.2
Straße: NU Frankenbach / Neckgartach	Blatt-Nr. W4
Nächster Ort: Heilbronn	Regelquerschnitt
Projekt-Nr.: 16.016	Maßstab: 1:50

**Nordumfahrung
 Frankenbach / Neckgartach
 und Ausbau der L1100 Neckartalstraße**

Aufgestellt: Stadt Heilbronn Amt für Straßenwesen Coblenzstraße 48, 74072 Heilbronn Tel. 07151 / 562760	Geprüft: Stadt Heilbronn Amt für Straßenwesen Coblenzstraße 48, 74072 Heilbronn Tel. 07151 / 562760
Heilbronn, den 05.04.2022 <i>[Signature]</i>	Heilbronn, den 08.04.2022 <i>[Signature]</i>