


Regelquerschnitt W5
Abschnitt West
Wirtschaftsweg
 M. 1:50

Geländemodellierung durch
Landschaftsplanung

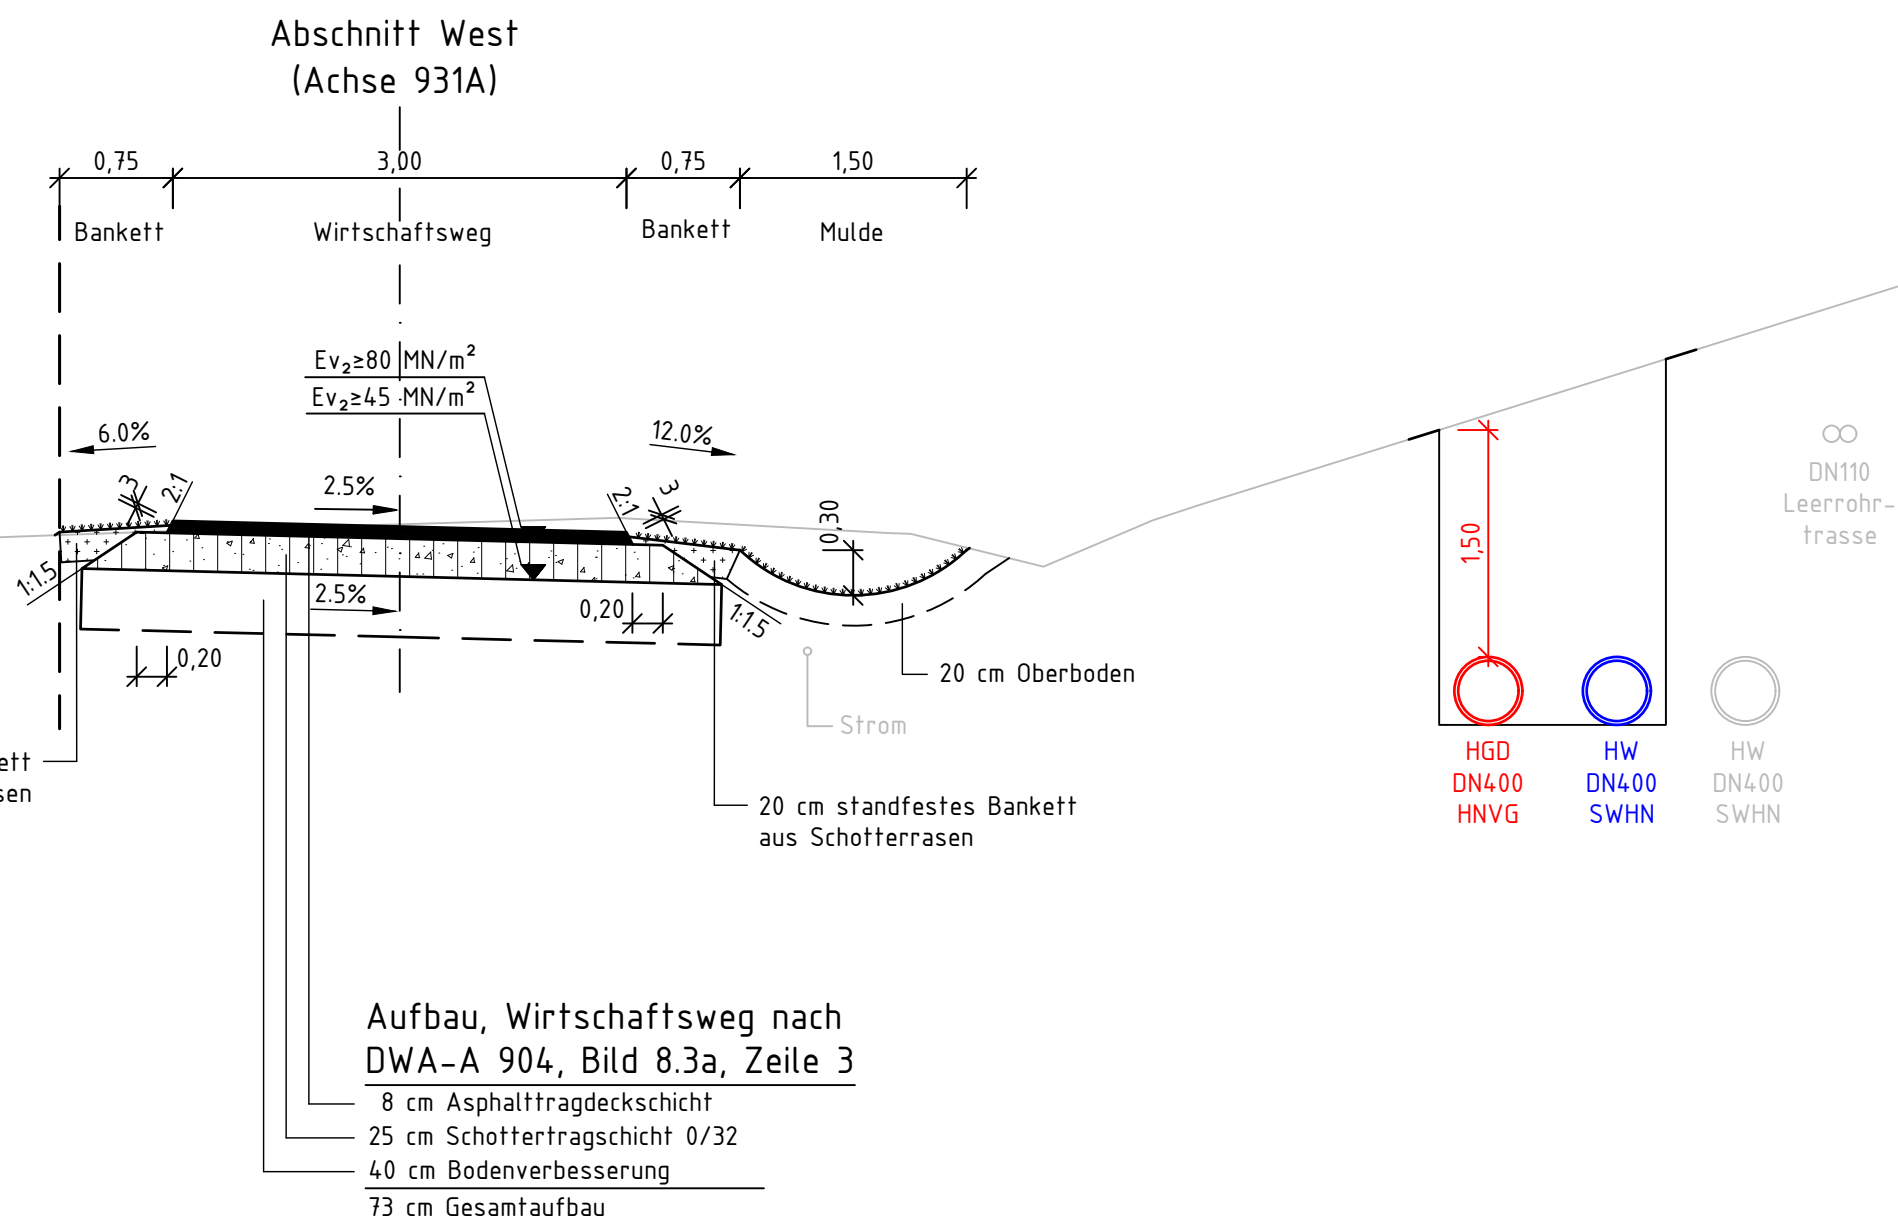

**Aufbau, Wirtschaftsweg nach
DWA-A 904, Bild 8.3a, Zeile 3**
 8 cm Asphalttragdeckschicht
 25 cm Schottertragschicht 0/32
 40 cm Bodenverbesserung
 73 cm Gesamtaufbau

Genaue Höhenlage und Dimension
der Bestandsleitungen unbekannt!

Auftragnehmer: ARGE Emch+Berger / IGB INGENIEURGRUPPE BAUEN	Planverfasser: Emch+Berger GmbH Ingenieure und Planer Karlsruhe 76135 Karlsruhe Lorenzstr. 34 Tel.: 0721 / 8208-0 http://www.emchundberger.de	Datum	Name
		gezeichnet	10 / 2021 Dumas
		geprüft	10 / 2021 Stickel
		freigegeben	31.03.2022 <i>[Signature]</i>

HIN Heilbronn Amt für Straßenwesen		Projektleitung / Baulastträger	
		Datum	Name
		bearbeitet	Schwotzer

Nr.	Art der Änderung	Datum	Name

Lagesystem:	GK <input checked="" type="checkbox"/>	UTM <input type="checkbox"/>	Stand Kataster:	05 / 2020
Höhensystem:	NN <input checked="" type="checkbox"/>	NHN <input type="checkbox"/>	Bestandsvermessung:	04 / 2016

FESTSTELLUNGSENTWURF

Stadt Heilbronn Straße: NU Frankenbach / Neckargartach Nächster Ort: Heilbronn	Unterlage 14.2 Blatt-Nr. W5 Regelquerschnitt Abschnitt West, Wirtschaftsweg Maßstab: 1:50
Projekt-Nr.: 16.016	

Nordumfahrung Frankenbach / Neckargartach und Ausbau der L1100 Neckartalstraße

Aufgestellt: Stadt Heilbronn Amt für Straßenwesen Cäcilienstraße 49, 74072 Heilbronn Tel. 07131 / 562760	Geprüft: Stadt Heilbronn Amt für Straßenwesen Cäcilienstraße 49, 74072 Heilbronn Tel. 07131 / 562760
Heilbronn, den 05.04.2022 <i>[Signature]</i>	Heilbronn, den 08.04.2022 <i>[Signature]</i>