


Regelquerschnitt W5
Abschnitt West
Wirtschaftsweg
 M. 1:50

Geländemodellierung durch
Landschaftsplanung

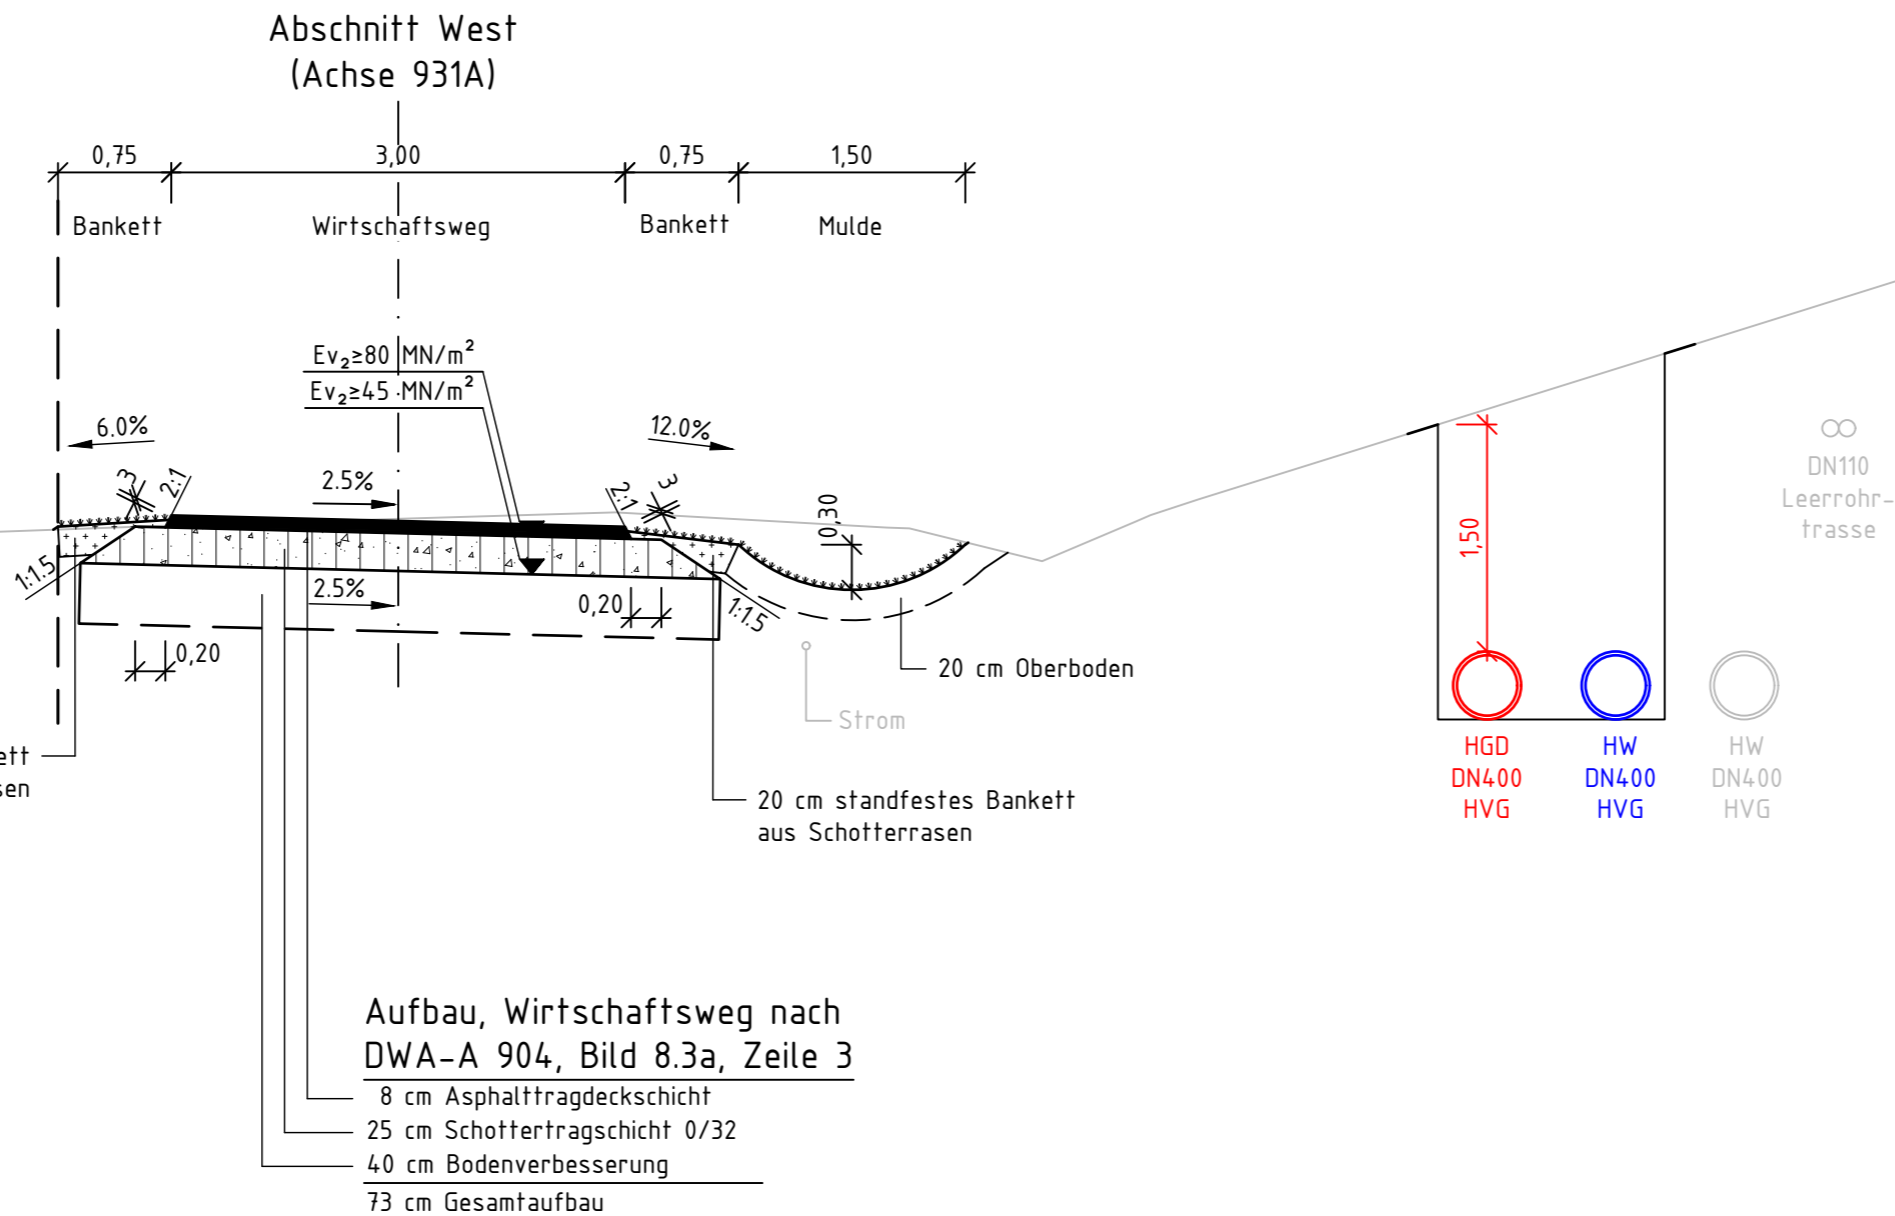

Genauere Höhenlage und Dimension
der Bestandsleitungen unbekannt!

| | | | | |
|---------------------------------|---|--|-------------|----------------------------------|
| Auftragnehmer: | Planverfasser: | | Datum | Name |
| ARGE Emch+Berger / IGB | Emch+Berger GmbH Ingenieure und Planer Karlsruhe 76135 Karlsruhe Lorenzstr. 34 Tel.: 0721 / 8208-0 http://www.emchundberger.de | | gezeichnet | 10 / 2021 Dumas |
| INGENIEURGRUPPE BAUEN | | | geprüft | 10 / 2021 Stickel |
| | | | freigegeben | 31.03.2022 <i>[Signature]</i> |

| | | | |
|------------------------|--|-----------------------------|------|
| H I N Heilbronn | | Projektleitung / Bausträger | |
| Amt für Straßenwesen | | Datum | Name |
| | | bearbeitet | |

| Nr. | Art der Änderung | Datum | Name |
|-----|------------------|-------|------|
| | | | |
| | | | |
| | | | |

| | | | | |
|--------------|--|------------------------------|---------------------|-----------|
| Lagesystem: | GK <input checked="" type="checkbox"/> | UTM <input type="checkbox"/> | Stand Kataster: | 05 / 2020 |
| Höhensystem: | NN <input checked="" type="checkbox"/> | NHN <input type="checkbox"/> | Bestandsvermessung: | 04/ 2016 |

FESTSTELLUNGSENTWURF

| | |
|--|---|
| Stadt Heilbronn | Unterlage 14.2 |
| Straße: NU Frankenbach / Neckargartach | Blatt-Nr. W5 |
| Nächster Ort: Heilbronn | Regelquerschnitt Abschnitt West, Wirtschaftsweg |
| Projekt-Nr.: 16.016 | Maßstab: 1:50 |

Nordumfahrung Frankenbach / Neckargartach und Ausbau der L1100 Neckartalstraße

| | |
|--|--|
| Aufgestellt: Stadt Heilbronn Amt für Straßenwesen Cäcilienstraße 49, 74072 Heilbronn Tel. 07131 / 562760 | Geprüft: Stadt Heilbronn Amt für Straßenwesen Cäcilienstraße 49, 74072 Heilbronn Tel. 07131 / 562760 |
| Heilbronn, den 05.04.2022 <i>[Signature]</i> | Heilbronn, den 08.04.2022 <i>[Signature]</i> |