


Regelquerschnitt W6
Abschnitt West
Anschluss Franz-Reichle-Straße
 M. 1:50

Geländemodellierung durch
Landschaftsplanung

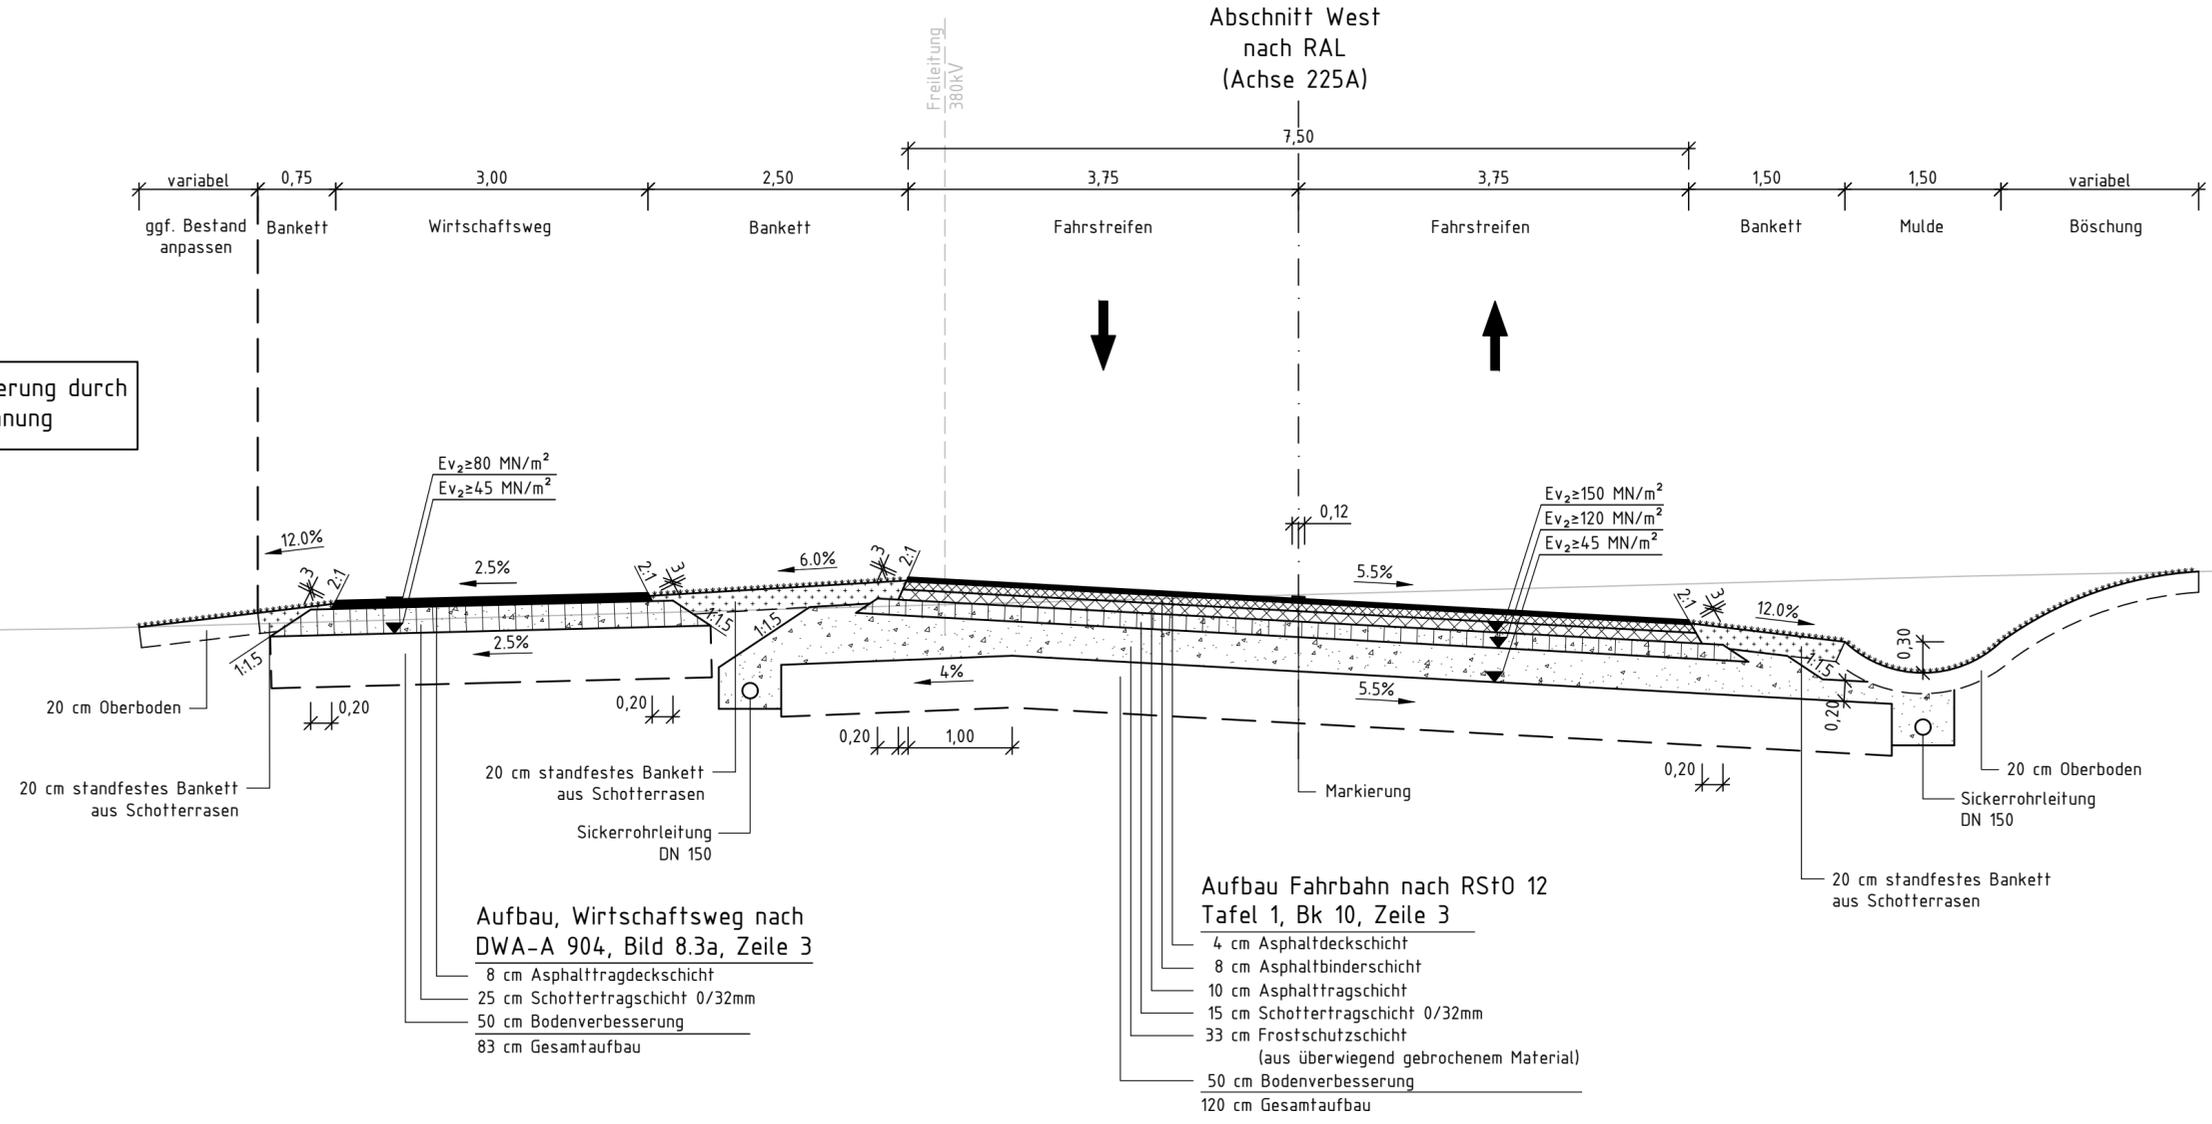

Abschnitt West
nach RAL
(Achse 225A)

Aufbau Fahrbahn nach RStO 12
Tafel 1, Bk 10, Zeile 3
 4 cm Asphaltdeckschicht
 8 cm Asphaltbinderschicht
 10 cm Asphalttragschicht
 15 cm Schottertragschicht 0/32mm
 33 cm Frostschuttschicht
 (aus überwiegend gebrochenem Material)
 50 cm Bodenverbesserung
 120 cm Gesamtaufbau

Aufbau, Wirtschaftsweg nach
DWA-A 904, Bild 8.3a, Zeile 3
 8 cm Asphalttragdeckschicht
 25 cm Schottertragschicht 0/32mm
 50 cm Bodenverbesserung
 83 cm Gesamtaufbau

Genauere Höhenlage und Dimension
der Bestandsleitungen unbekannt!

Auftragnehmer: ARGE Emch+Berger / IGB	Planverfasser: Emch+Berger GmbH Ingenieure und Planer Karlsruhe 79135 Karlsruhe Lorenzstr. 34 Tel.: 0721 / 8208-0 http://www.emchundberger.de	Datum	Name
gezeichnet		10 / 2021	Dumas
geprüft		10 / 2021	Stickel
freigegeben		31.03.2022	<i>[Signature]</i>

HIN Heilbronn Amt für Straßenwesen		Projektleitung / Bausträger	
bearbeitet		Datum	Name
			Schwotzer

Nr.	Art der Änderung	Datum	Name

Lagesystem: GK <input checked="" type="checkbox"/> UTM <input type="checkbox"/>	Stand Kataster: 05 / 2020
Höhensystem: NN <input checked="" type="checkbox"/> NHN <input type="checkbox"/>	Bestandsvermessung: 04 / 2016

FESTSTELLUNGSENTWURF

Stadt Heilbronn	Unterlage 14.2
Straße: NU Frankenbach / Neckargartach	Blatt-Nr. W6
Nächster Ort: Heilbronn	Regelquerschnitt
Projekt-Nr.: 16.016	Abschnitt West, Franz-Reichle-Str.
	Maßstab: 1:50

Nordumfahrung Frankenbach / Neckargartach und Ausbau der L1100 Neckartalstraße

Aufgestellt: Stadt Heilbronn Amt für Straßenwesen Cäcilienstraße 49, 74072 Heilbronn Tel. 07131 / 562760	Geprüft: Stadt Heilbronn Amt für Straßenwesen Cäcilienstraße 49, 74072 Heilbronn Tel. 07131 / 562760
Heilbronn, den 05.04.2022 <i>[Signature]</i>	Heilbronn, den 08.04.2022 <i>[Signature]</i>