
Regelquerschnitt W6 **Abschnitt West** Anschluss Franz-Reichle-Straße

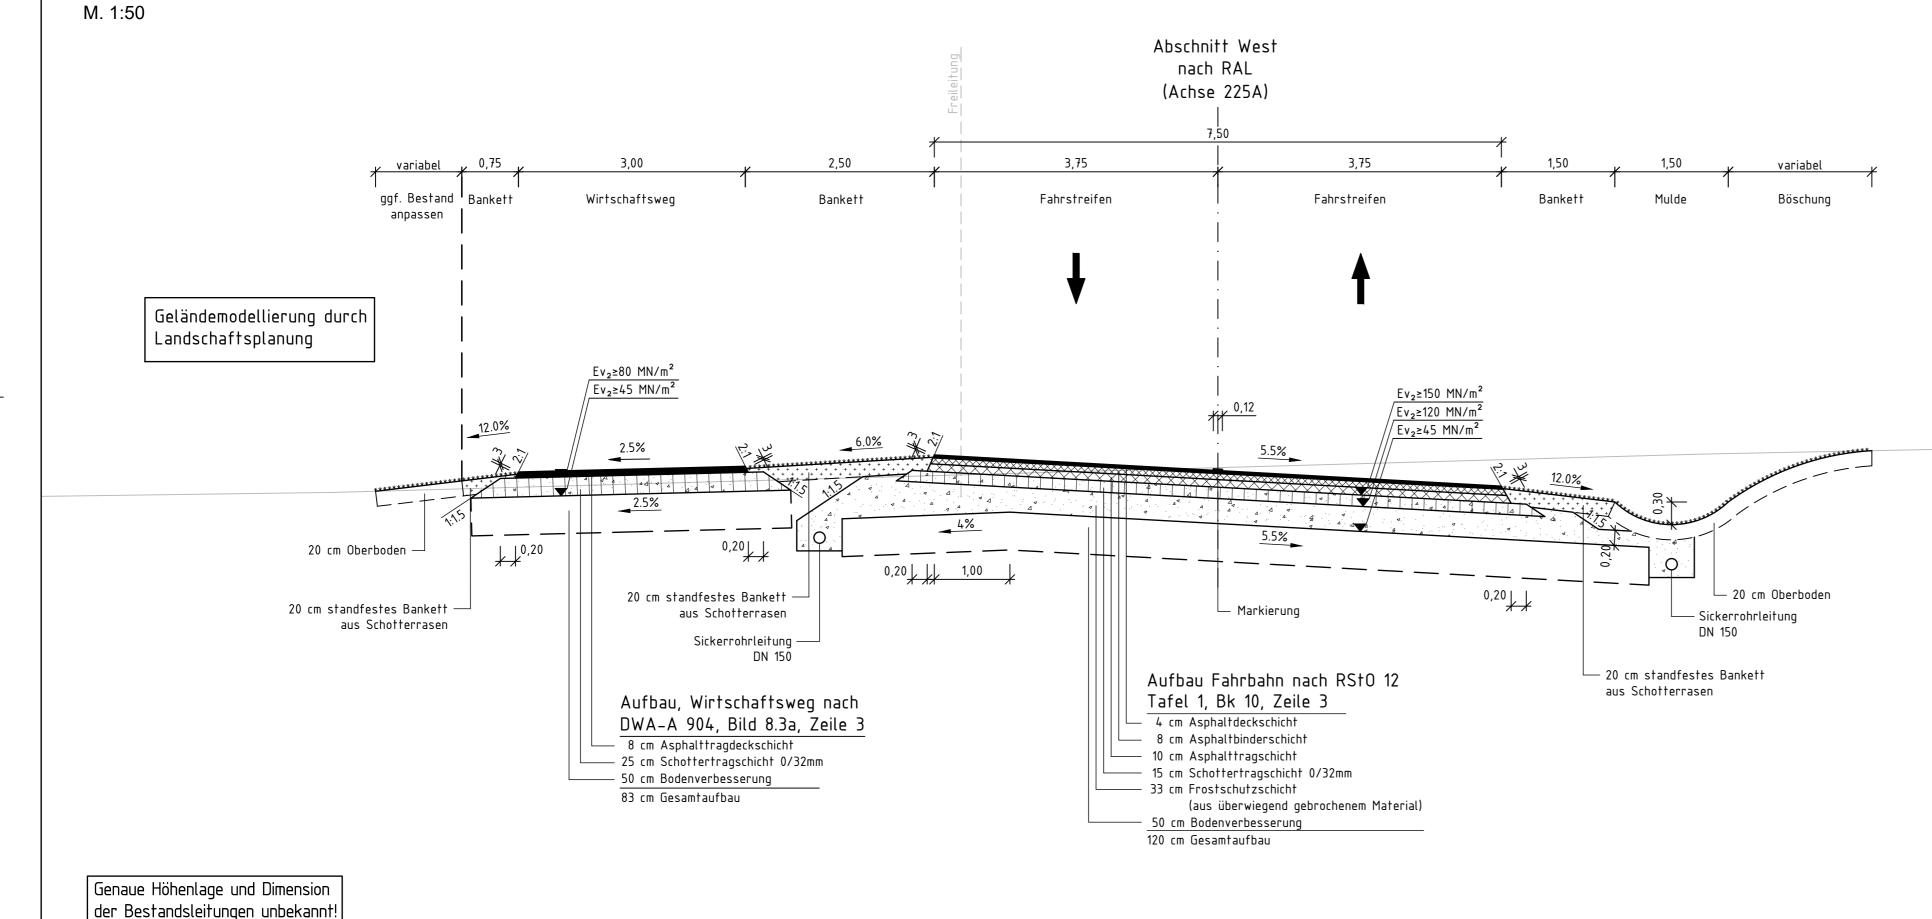



	¥1£	Projektleitung / Baulastträger		
Heilbronn				
	54 5		Datum	Name
Amt für Straßenwesen		bearbeitet		
		•		

Nr.	Art der Anderung	Datum	Name

Lagesystem:	GK 🛚	UTM 🗌	Stand Kataster:	05 / 2020
Höhensystem:	NN X	NHN 🗌	Bestandsvermessung:	04/ 2016

FESTSTELLUNGSENTWURF

Stadt Heilbronn Unterlage 14.2 Blatt-Nr. **W6** NU Frankenbach / Neckargartach Straße: Regelquerschnitt Heilbronn Nächster Ort: Abschnitt West, Franz-Reichle-Str. Maßstab: 1:50 Projekt-Nr. 16.016

Nordumfahrung Frankenbach / Neckargartach

und Ausbau der L1100 Neckartalstraße

Aufgestellt: Stadt Heilbronn Amt für Straßenwesen Cäcilienstraße 49, 74072 Heilbronn Tel. 07131 / 562760

Heilbronn, den 05.04.2022

CARD 8.4 / ALKIS Killer Test 09-05-2016 / Stempel 15. PLT / RP Stempel / 19.05.16

Geprüft: Stadt Heilbronn Amt für Straßenwesen Cäcilienstraße 49, 74072 Heilbronn Tel. 07131 / 562760

Heilbronn, den 08.04.2022

Geobasisdaten © Landesamt für Geoinformation und Landentwicklung Baden-Württemberg, www.lgl-bw.de, Az.: 2851.9 - 1/19
Geofachdaten © Landesverwaltung Baden-Württemberg

0:\16006_0U Neckargartach\4_plan\44_qp\Pläne\dwg\03_Regelguerschnitte\Regelguerschnitte_AB_West.dwg