


**Erläuterung:**  
 002 Darstellungsergänzung / Anpassung Planfeststellungsgrenze

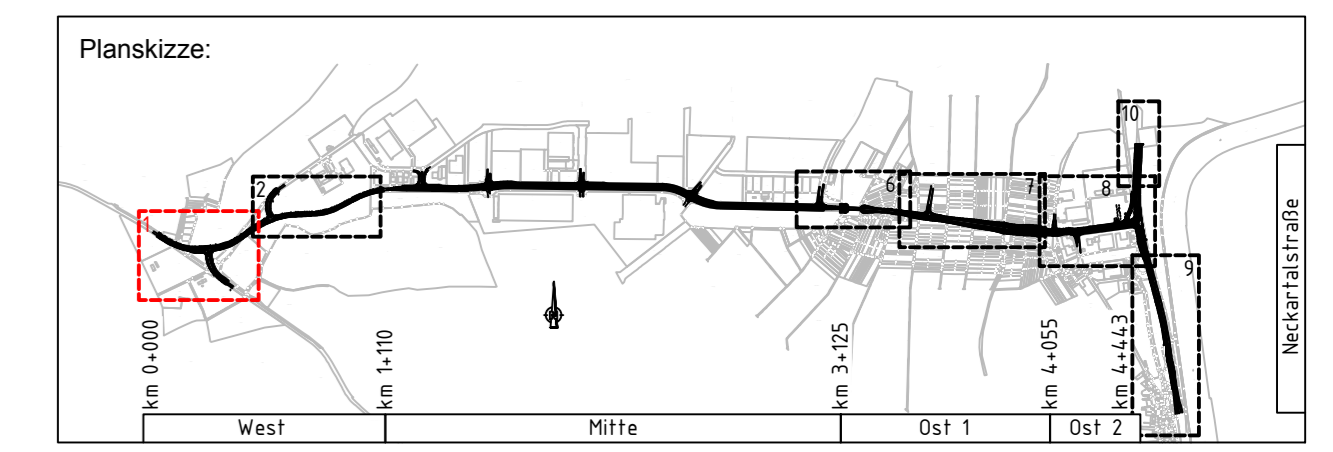

Auftragnehmer:	Planverfasser:	Datum	Name
ARGE Emch+Berger / IGB	Emch+Berger GmbH	gezeichnet 06/2024	Dumas
INGENIEURGRUPPE BAULEN	BAULEN	geprüft 06/2024	Stickel
		freigegeben 27.06.2024	BSU

H+H Heilbronn		Projektteilung / Baustraßenträger	
Amt für Straßenwesen		Datum	Name
		bearbeitet 27.06.2024	

Nr.	Art der Änderung	Datum	Name

Lage-system:	OK <input checked="" type="checkbox"/> UTM <input type="checkbox"/>	Stand Kataster:	03 / 2024
Höhen-system:	NN <input checked="" type="checkbox"/> NHN <input type="checkbox"/>	Bestandsvermessung:	04 / 2016

## FESTSTELLUNGSENTWURF

Stadt Heilbronn	Unterlage 16.1-a
Straße: NU Frankenbach / Neckgartach	Blatt-Nr. 1-a
Nächster Ort: Heilbronn	Koord. Leitungsplan
Projekt-Nr.: 16.016	Erläuterung z. Deckblatt 1-a
	Maßstab: 1:500

### Erläuterungsblatt Nordumfahrung Frankenbach / Neckgartach und Ausbau der L1100 Neckartalstraße

Aufgestellt: Stadt Heilbronn Amt für Straßenwesen Geprüft: Stadt Heilbronn Amt für Straßenwesen Heilbronn, den 01.07.2024	Geprüft: Stadt Heilbronn Amt für Straßenwesen Heilbronn, den 08.07.2024
---	---