

LEGENDE - Planung

- Bestand
- Kataster
- Planung
- vorhandener Baum
- geplanter Baum
- Baum entfällt
- B-Plan Grenze
- Planfeststellungs-grenze
- Nr. im Regelungsverzeichnis

LEGENDE - geplante Leitungen

SPARTE	EIGENTUMER	LEITUNGSTRÄGER/BETREIBER
Gasversorgung	HNVG	HNVG
Terranets	Terranets BW GmbH	Terranets BW GmbH
Leerrohrtrasse	HNVG	HNVG
110kV Leitung	SNHG	NHF
Kupferkabel	Terranets BW GmbH	Terranets BW GmbH
Wasserversorgung	SWHN	SWHN
Löschwasser	Landliebe GmbH	Landliebe GmbH
Straßenentwässerung	Stadt Heilbronn (AFS)	Stadt Heilbronn (AFS)
Kanal, Mischwasser	Land Baden-Württemberg	Land Baden-Württemberg
Kanal, Regenwasser	Stadt Heilbronn	EBH
LSA	Stadt Heilbronn (AFS)	Stadt Heilbronn (AFS)
Beleuchtung	ZEAG	ZEAG
LWL	1&T Versatel GmbH	1&T Versatel GmbH
Gasversorgung	Terranets BW GmbH	Terranets BW GmbH
Fernwärme	ENBW AG	ENBW AG
Fernwärme	ENBW AG	ENBW AG
Fernwärme	ENBW AG	ENBW AG
Schlitzgraben / Rückbau	Deutsche Telekom AG	Deutsche Telekom AG
Muffengrube mit Betonplatte, 8m x 4m		


Alle Kabel- und Leerrohranlagen im Baubereich sind zu sichern oder zu zulegen.

LEGENDE - Bestehende Leitungen

SPARTE	EIGENTUMER	LEITUNGSTRÄGER/BETREIBER
Entwässerung	Stadt Heilbronn	EBH
Wasserversorgung	SWHN	SWHN
Löschwasser	Landliebe GmbH	Landliebe GmbH
Löschwasser	Herrmann GmbH	Herrmann GmbH
Gas	HNVG	HNVG
Gas	Terranets BW GmbH	Terranets BW GmbH
Strom	SNHG	ZEAG
Straßenbeleuchtung	Stadt Heilbronn (AFS)	ZEAG
Leerrohrtrasse	HNVG	HNVG
LWL Kabelschutzrohre	Terranets BW GmbH	Terranets BW GmbH
Kupferkabel	Terranets BW GmbH	Terranets BW GmbH
Fernwärme	Deutsche Telekom AG	Deutsche Telekom AG
Fernwärme	Vodafone D2 GmbH	Vodafone D2 GmbH
LWL	Terranets BW GmbH	Terranets BW GmbH
LWL	1&T Versatel GmbH	1&T Versatel GmbH
LWL	WSV	WSV
LWL	GasLINE GmbH & Co. KG	GasLINE GmbH & Co. KG
LWL	NHF	NHF
LWL	ENBW AG	ENBW AG
LSA	Stadt Heilbronn (AFS)	Stadt Heilbronn (AFS)
Strom	SNHG	NHF
110kV (FL)	Netze BW GmbH	Netze BW GmbH
220kV (FL)	Netze BW GmbH	Netze BW GmbH
Freileitung Strom	Netze BW GmbH	Netze BW GmbH
Freileitung Strom	TransnetBW GmbH	TransnetBW GmbH

Abkürzungsverzeichnis Leitungen

SWHN Stadtwerke Heilbronn GmbH
 Afs Amt für Straßenwesen
 EBH Eigenbetrieb Entsorgungsbetriebe der Stadt Heilbronn
 HNVG Heilbronner Versorgungs GmbH
 NHF Netzgesellschaft Heilbronn-Franken mbH
 ZEAG ZEAG Energie AG
 SNHG Stromnetzgesellschaft Heilbronn GmbH & Co. KG
 WSV Wasserstraße und Schifffahrtsverwaltung des Bundes

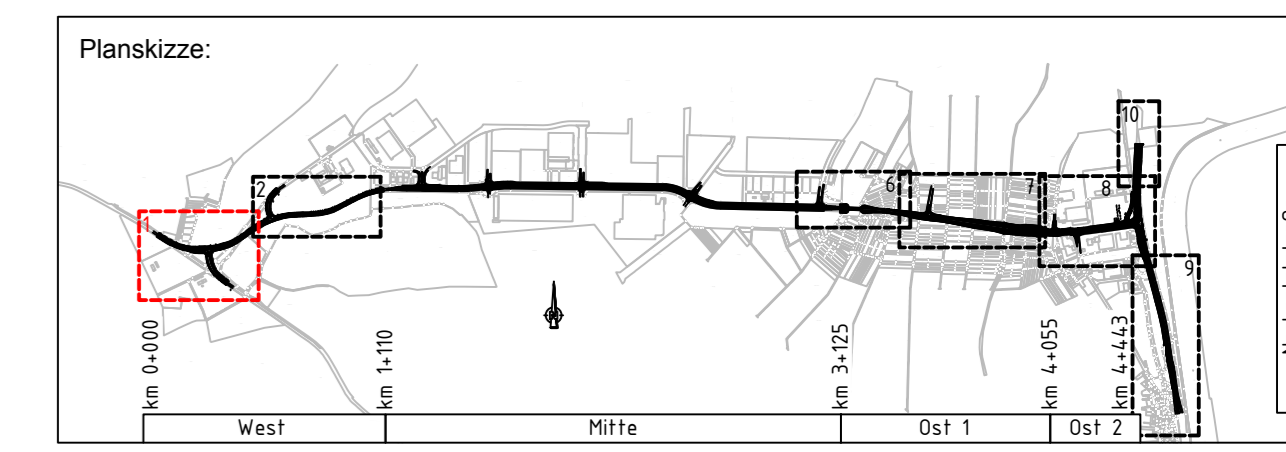

Auftragnehmer:	Planverfasser:	Datum:	Name:
ARGE Emch+Berger / JGB	Emch+Berger GmbH	gezeichnet 06/2024	Dumas
INGENIEURGRUPPE BULEN	BULEN	geprüft 06/2024	Stichel
		freigegeben 27.06.2024	161

HIN Heilbronn	Projektteilung / Bausträger
Amt für Straßenwesen	Datum: 27.06.2024
	Name: Schwotzer

Nr.:	Art der Änderung:	Datum:	Name:
a	Siehe Erläuterungsblatt.	26.06.2024	Stichel

Lage-system: GK UTM Stand-Kataster: 03 / 2024
 Höhen-system: NN NHN Bestands-messung: 04 / 2016

FESTSTELLUNGSENTWURF

Stadt Heilbronn	Unterlage 16.1-a
Straße: NU Frankenbach / Neckgartach	Blatt-Nr. 1-a
Nächster Ort: Heilbronn	Koordinierter Leitungsplan
Projekt-Nr.: 16.016	Maßstab: 1:500

Deckblatt Nordumfahrung Frankenbach / Neckgartach und Ausbau der L1100 Neckartalstraße

Aufgestellt: Stadt Heilbronn, Amt für Straßenwesen, Heilbronn, den 01.07.2024	Geprüft: Stadt Heilbronn, Amt für Straßenwesen, Heilbronn, den 08.07.2024
---	---