



Bau-km 1+035,7 bis 3+129,4
 Bereich gültiger B-Plan 44C/7 "Böllinger Höfe VI".
 Darstellung nur zur Information,
 nicht Gegenstand der Planfeststellung.

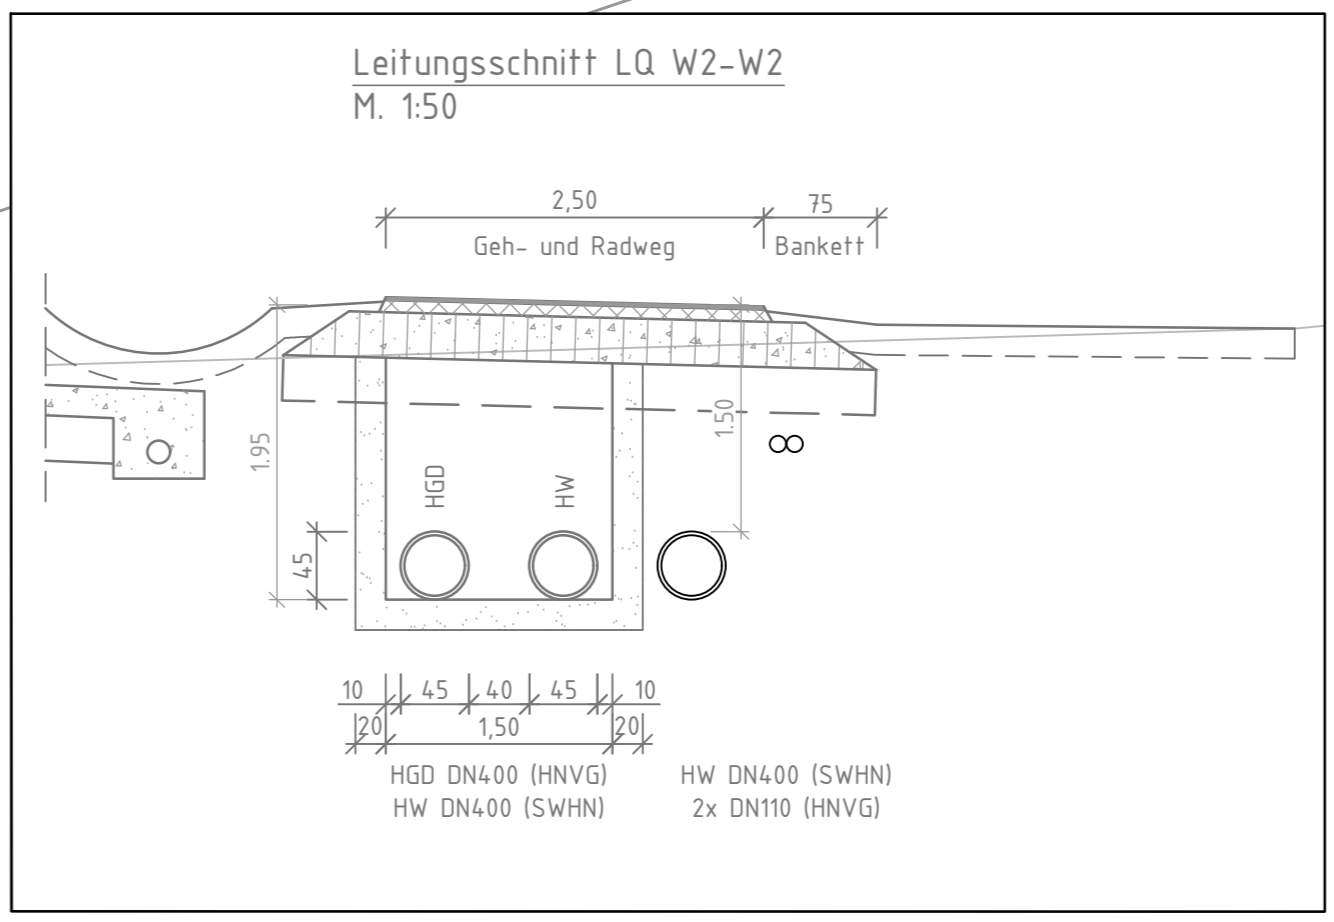

Lagesystem: GK Landesvermessung
 Höhensystem: NN (DHHN12)

Erläuterung:
 007 Ergänzung der Maßnahme 1 Afcs "Anlage von Habitatstrukturen für die Zauneidechse" mit Änderung der Planfeststellungsgrenze

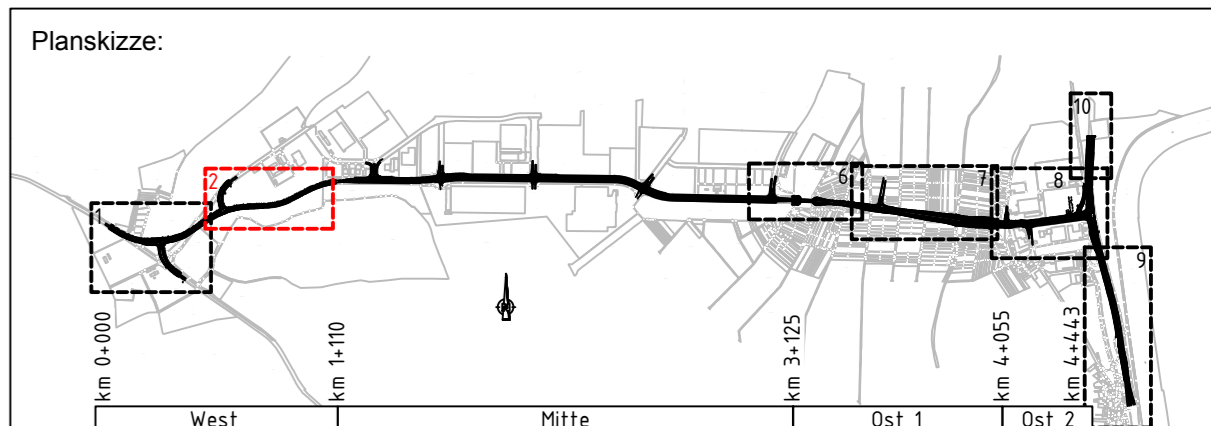

Auftragnehmer: ARGE Emch+Berger / IGB	Planverfasser: Emch+Berger GmbH INGENIEURGRUPPE BAUEN	gezeichnet: 06/2024	Datum: 06/2024	Name: Dumas
		geprüft: 06/2024		Stichel:
		freigegeben: 27.06.2024		

HIN Heilbronn Amt für Straßenwesen	Projektleitung / Bausträger: bearbeitet: 27.06.2024	Datum: 27.06.2024	Name:
--	---	-----------------------------	--------------

Nr.	Art der Änderung	Datum	Name

Lagesystem: GK UTM Stand Kataster: 03 / 2024
 Höhensystem: NN NHN Bestandsvermessung: 04/ 2016

FESTSTELLUNGSENTWURF

Stadt Heilbronn SträÙe: NU Frankenbach / Neckgartach Nächster Ort: Heilbronn Projekt-Nr.: 16.016	Unterlage: 16.1-a Blatt-Nr.: 2-a Koord. Leitungsplan Erläuterung z. Deckblatt 2-a Maßstab: 1:500
---	---

Erläuterungsblatt Nordumfahrung Frankenbach / Neckgartach und Ausbau der L1100 Neckartalstraße

Aufgestellt: Stadt Heilbronn Amt für Straßenwesen Heilbronn, den 01.07.2024	Geprüft: Stadt Heilbronn Amt für Straßenwesen Heilbronn, den 08.07.2024
---	---