

LEGENDE - Planung

- Bestand (black line)
- Kataster (purple line)
- Planung (red line)
- vorhandener Baum (circle with cross)
- geplanter Baum (circle with dot)
- Baum entfällt (circle with slash)
- B-Plan Grenze (dashed line)
- Planfeststellungsgrenze (dotted line)
- Nr. im Regelungsverzeichnis (number in box)


LEGENDE - Geplante Leitungen

SPARTE	EIGENTÜMER	LEITUNGSTRÄGER/BETREIBER
Gasversorgung	HNVG	HNVG
Leerrohrtrasse	Terranets BW GmbH	Terranets BW GmbH
110kV Leitung	HNVG	HNVG
Kupferkabel	SNGHN	NHF
Wasserversorgung	Terranets BW GmbH	Terranets BW GmbH
Löschwasser	SWHN	SWHN
Straßenwässerung	Landliebe GmbH	Landliebe GmbH
Kanal, Mischwasser	Stadt Heilbronn (AFS)	Stadt Heilbronn (AFS)
Kanal, Regenwasser	Land Baden-Württemberg	EBH
LSA	Stadt Heilbronn (AFS)	Stadt Heilbronn (AFS)
Beleuchtung	ZEAG	ZEAG
LWL	Terranets BW GmbH	Terranets BW GmbH
Gasversorgung	1&1 Versatel GmbH	1&1 Versatel GmbH
Fernwärme	Terranets BW GmbH	Terranets BW GmbH
Fernwärme	EnBW AG	EnBW AG
Fernwärme	EnBW AG	EnBW AG
Stützleiten / Rückbau	Deutsche Telekom AG	Deutsche Telekom AG
Muffengrube mit Betonplatte, 8m x 4m		

Alle Kabel- und Leerrohranlagen im Baubereich sind zu sichern oder umzulegen.

Abkürzungsverzeichnis Leitungen

SWHN	Stadwerke Heilbronn GmbH
Afs	Amt für Straßenwesen
EBH	Eigenbetrieb Entsorgungsbetriebe der Stadt Heilbronn
HNVG	Heilbronner Versorgungs GmbH
NHF	Netzgesellschaft Heilbronn-Franken mbH
ZEAG	ZEAG Energie AG
SNGHN	Stromnetzgesellschaft Heilbronn GmbH & Co. KG
WSV	Wasserstraße und Schifffahrtsverwaltung des Bundes

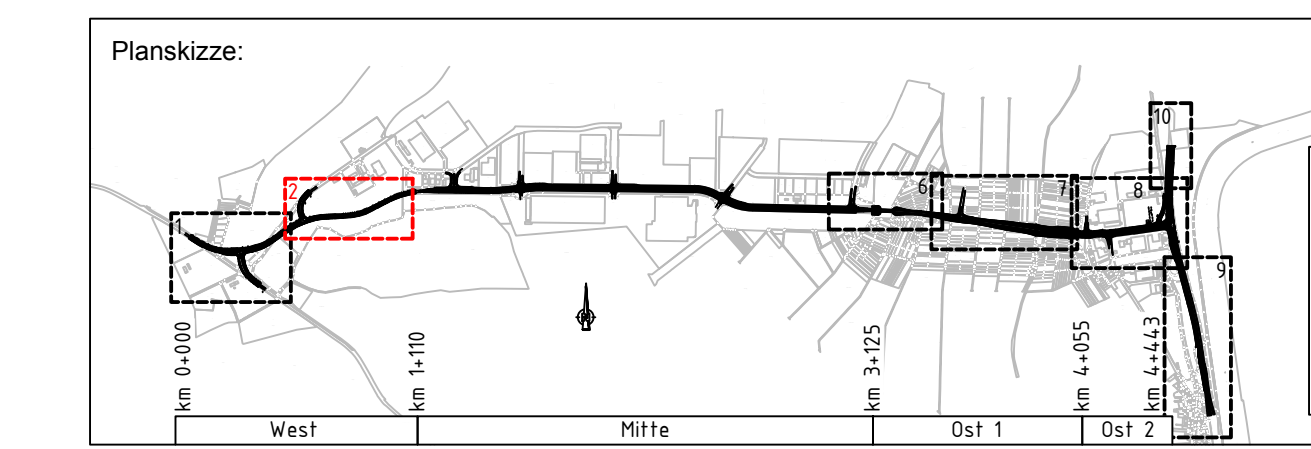

Auftragnehmer:	Planverfasser:	Datum	Name
ARGE Emch+Berger / IGB	Emch+Berger GmbH	06/2024	Dumas
INGENIEURGRUPPE BAUEN	Emch+Berger	geprüft 06/2024	Stichel
		freigegeben 27.06.2024	

HIN Heilbronn	Projektleitung / Bausträger
Amt für Straßenwesen	
	Datum Name
	bearbeitet 27.06.2024 Schwtotzer

Nr.	Art der Änderung	Datum	Name
a	Siehe Erläuterungsblatt.	26.06.2024	Stichel

Lagesystem: GK UTM Stand Kataster: 03 / 2024
 Höhensystem: NN NHN Bestandsvermessung: 04/2016

FESTSTELLUNGSENTWURF

Stadt Heilbronn	Unterlage 16.1-a
Straße: NU Frankenbach / Neckgartach	Blatt-Nr. 2-a
Nächster Ort: Heilbronn	Koordinierter Leitungsplan
Projekt-Nr.: 16.016	Maßstab: 1:500

Deckblatt

Nordumfahrung Frankenbach / Neckgartach und Ausbau der L1100 Neckartalstraße

Aufgestellt: Stadt Heilbronn, Amt für Straßenwesen	Geprüft: Stadt Heilbronn, Amt für Straßenwesen
Heilbronn, den 01.07.2024	Heilbronn, den 08.07.2024

Die dargestellten Leitungen wurden nachrichtlich von den entsprechenden Ver- und Versorgungsunternehmen übernommen. Der Bestandsplan weist nur generelle Leitungskorridore aus. Die genaue Lage der einzelnen Bestandsleitungen ist vor Baubeginn von den zuständigen Ver- und Versorgungsunternehmen anzugeben.

LEGENDE - Bestehende Leitungen

SPARTE	EIGENTÜMER	LEITUNGSTRÄGER/BETREIBER
Entwässerung	Stadt Heilbronn	EBH
Wasserversorgung	SWHN	SWHN
Löschwasser	Landliebe GmbH	Landliebe GmbH
Löschwasser	Herrmann GmbH	Herrmann GmbH
Gas	HNVG	HNVG
Gas	Terranets BW GmbH	Terranets BW GmbH
Strom	SNGHN	ZEAG
Straßenbeleuchtung	Stadt Heilbronn (AFS)	ZEAG
Leerrohrtrasse	HNVG	HNVG
LWL Kabelschutzrohre	Terranets BW GmbH	Terranets BW GmbH
Kupferkabel	Terranets BW GmbH	Terranets BW GmbH
Fernmelde	Deutsche Telekom AG	Deutsche Telekom AG
Fernmelde	Vodafone D2 GmbH	Vodafone D2 GmbH
LWL	Terranets BW GmbH	Terranets BW GmbH
LWL	1&1 Versatel GmbH	1&1 Versatel GmbH
LWL	WSV	WSV
LWL	GasLINE GmbH & Co. KG	GasLINE GmbH & Co. KG
LWL	NHF	NHF
Fernwärme	EnBW AG	EnBW AG
LSA	Stadt Heilbronn (AFS)	Stadt Heilbronn (AFS)
110kV	SNGHN	NHF
220kV	Netze BW GmbH	Netze BW GmbH
Freileitung Strom	Netze BW GmbH	Netze BW GmbH
Freileitung Strom	TransnetBW GmbH	TransnetBW GmbH

