


LEGENDE - Planung

| | | | |
|--|------------------|--|-----------------------------|
| | vorhandener Baum | | B-Plan Grenze |
| | geplanter Baum | | Planfeststellungsgrenze |
| | Baum entfällt | | Nr. im Regelungsverzeichnis |

LEGENDE - Planung Leitungen

| SPARTE | TRÄGER |
|--------|---|
| | Gasversorgung Heilbronner Versorgungs GmbH / Terranets bw GmbH |
| | Leerrohrtrasse Heilbronner Versorgungs GmbH |
| | 20kV Leitung Netzgesellschaft Heilbronn-Franken mbH - ZEAG Energie AG |
| | Kupferkabel Terranets bw GmbH |
| | Wasserversorgung Stadt Heilbronn |
| | Straßenwasser Stadt Heilbronn / Land Baden-Württemberg |
| | Kanal, Mischwasser Stadt Heilbronn |
| | Kanal, Regenwasser Stadt Heilbronn |
| | Lichtsignalanlagen Stadt Heilbronn |
| | LWL T&T Versatel GmbH / Terranets bw GmbH |
| | Gasversorgung EnBW |
| | Stützleugen / Rückbau |
| | Muffengrube mit Betonplatte, 8m x 4m |

Alle Kabel- und Leerrohranlagen im Baubereich sind zu sichern oder umzulegen.

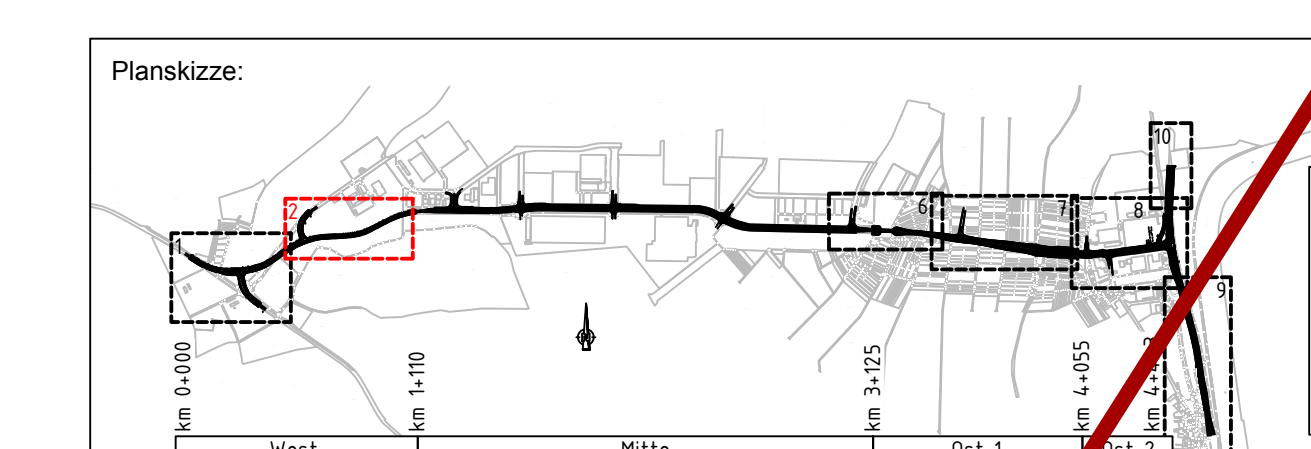

| | | | |
|---|---|-----------------------------------|-----------------------|
| Auftragnehmer: ARGE Emch+Berger / IGB INGENIEURGRUPPE BAUEN | Planverfasser: Emch+Berger GmbH Ingenieur- und Planer-Kollegium 10119 Karlsruhe | Datum: 10 / 2021 | Name: Dumas |
| | | gezeichnet: 10 / 2021 | Stückel |
| | | geprüft: 10 / 2021 | |
| | | freigegeben: 31.03.2022 | |

HIN Heilbronn
Amt für Straßenwesen

Projektleitung / Bausträger

| bearbeitet | Datum | Name |
|------------|-------|------|
| | | |

| | |
|--|-------------------------------|
| Lagesystem: GK <input checked="" type="checkbox"/> UT <input type="checkbox"/> | Stand Kataster: 05 / 2020 |
| Höhensystem: NN <input checked="" type="checkbox"/> M <input type="checkbox"/> | Bestandsvermessung: 04 / 2016 |


FESTSTELLUNGSENTWURF

| | |
|------------------------------------|-----------------------------------|
| Stadt Heilbronn | Unterlage 16.1 |
| Straße: NU Frankbach / Neckgartach | Blatt-Nr. 2 |
| Nächster Ort: Heilbronn | Koordinierter Leitungsplan |
| Projekt-Nr.: 16.03 | Maßstab: 1:500 |

| | |
|--|---|
| Nordumfahrung Frankentbach / Neckgartach und Ausbau der L1100 Neckartalstraße | |
| Aufgestellt: Stadt Heilbronn Amt für Straßenwesen 08.04.2022 | Geprüft: Stadt Heilbronn Amt für Straßenwesen 08.04.2022 |

LEGENDE - Bestand

| SPARTE | TRÄGER |
|--------|---|
| | Entwässerung Entsorgungsbetriebe Heilbronn |
| | Wasserversorgung Stadtwerke Heilbronn |
| | Feuerlöschwasser Heilbronner Versorgungs GmbH |
| | Gas Heilbronner Versorgungs GmbH |
| | Gas Terranets BW GmbH |
| | Strom Netzgesellschaft Heilbronn-Franken mbH - ZEAG Energie AG |
| | Straßenbeleuchtung Netzgesellschaft Heilbronn-Franken mbH - ZEAG Energie AG |
| | Leerrohrtrasse Heilbronner Versorgungs GmbH |
| | LWL Kabelschutzrohre Terranets BW GmbH |
| | Kupferkabel Terranets BW GmbH |
| | Fernmelde Deutsche Telekom AG |
| | Fernmelde Vodafone D2 GmbH / Arcor AG & Co. |
| | LWL Terranets Terranets BW GmbH |
| | LWL Versatel T&T Versatel GmbH |
| | LWL wsv Wasserstraße und Schiffsverkehrsverwaltung des Bundes |
| | LWL gasLINE GasLINE GmbH & Co. KG |
| | LWL FW EnBW Energie Baden-Württemberg AG - HKW Heilbronn |
| | LSA Stadt Heilbronn, Amt 66 |

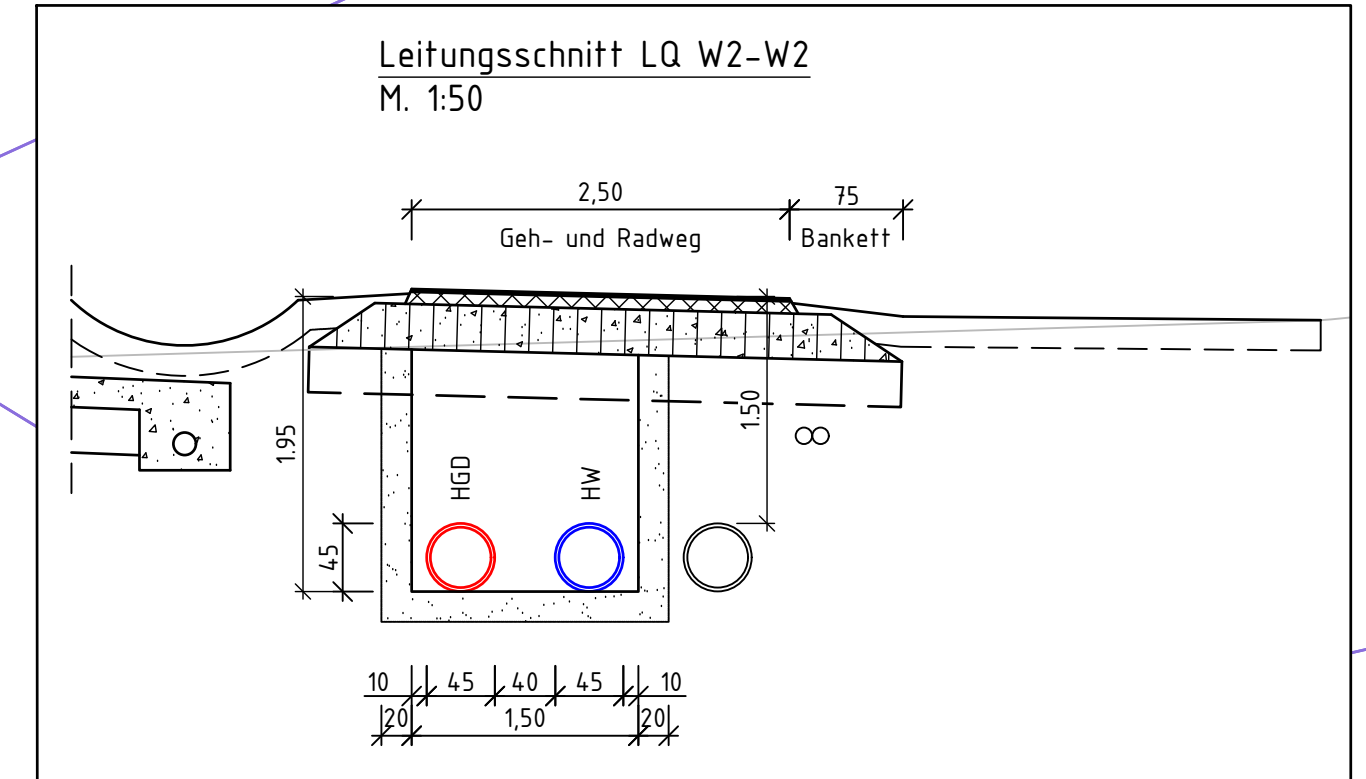

Die dargestellten Leitungen wurden nachträglich von den entsprechenden Ver- und Entsorgungsunternehmen übernommen. Der Bestandteilungsplan weist nur generelle Leitungskorridore aus. Die genaue Lage der einzelnen Bestandsleitungen ist vor Baubeginn von den zuständigen Ver- und Entsorgungsunternehmen anzugeben.