


BW 232
Feldwegbrücke am Näßle
über die Ortsumfahrung
km 3+851,57
KwL = 96,03m
BxS = 6,00m
LW = 4,70m, ca. 9,20m
HxC = 50/50-100
KH = 0,85 - 2,50m

- Erläuterung:**
- 015 Änderung Verlauf Gasleitung ENBW (nachrichtlich);
Regelungsverzeichnis Nr. 204
 - 016 Änderung Verlauf Wasserleitung Stadtwerke Heilbronn;
Regelungsverzeichnis Nr. 206
 - 017 Änderung Verlauf Gasleitung HNVG; Regelungsverzeichnis Nr. 205
 - 018 Änderung Verlauf Leerrohrtrasse HNVG (nachrichtlich);
Regelungsverzeichnis Nr. 207
 - 019 Änderung Verlauf 110 KV SNGHN; Regelungsverzeichnis Nr. 208 und Nr. 226
 - 020 Ergänzung Verlauf Fernwärmeleitung ENBW (nachrichtlich);
Regelungsverzeichnis Nr. 202
 - 021 Änderung Verlauf Regenwasserkanal der Stadt Heilbronn;
Regelungsverzeichnis Nr. 213 und Nr. 218

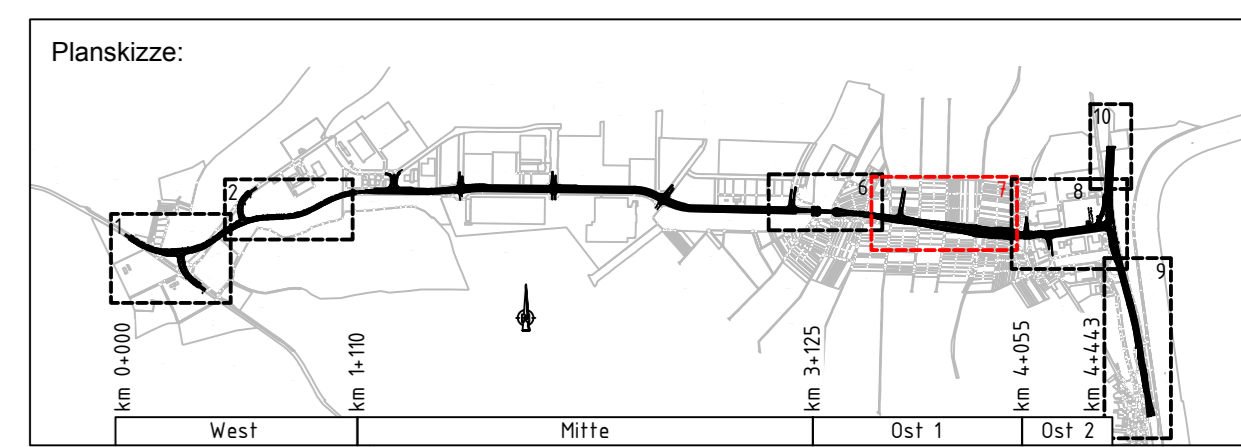

Auftraggeber: ARGE Emch+Berger / IGB	Planverfasser: Emch+Berger GmbH Ingenieurgruppe BAUEN	Datum: 06/2024	Name: Dumas
		gezeichnet: 06/2024	Datum: 06/2024
		geprüft: 06/2024	Datum: 06/2024
		freigegeben: 27.06.2024	Datum: 27.06.2024

H+N Heilbronn Amt für Straßenwesen	Projektleitung / Bausträger: Datum: 27.06.2024 Name:
--	---

Nr.:	Art der Änderung:	Datum:	Name:

Lagesystem: GK <input checked="" type="checkbox"/> UTM <input type="checkbox"/>	Stand Kataster: 03 / 2024
Höhensystem: NN <input checked="" type="checkbox"/> NHN <input type="checkbox"/>	Bestandsvermessung: 04/ 2016

FESTSTELLUNGSENTWURF	
Stadt Heilbronn Straße: NU Frankenbach / Neckgartach Nächster Ort: Heilbronn Projekt-Nr.: 16.016	Unterlage: 16.1-a Blatt-Nr.: 7-a Koord. Leitungssplan Erläuterung z. Deckblatt 7-a Maßstab: 1:300

Erläuterungsblatt Nordumfahrung Frankenbach / Neckgartach und Ausbau der L1100 Necktalstraße	
Aufgestellt: Stadt Heilbronn Amt für Straßenwesen Heilbronn, den 01.07.2024	Geprüft: Stadt Heilbronn Amt für Straßenwesen Heilbronn, den 08.07.2024

Lagesystem: GK Landesvermessung
Höhensystem: NN (DHHN12)