

Abkürzungsverzeichnis Leitungen

| | |
|-------|---|
| SWHN | Stadtwerke Heilbronn GmbH |
| AfS | Amt für Straßenwesen |
| EBH | Eigenbetrieb Entsorgungsbetriebe der Stadt Heilbronn |
| HNVG | Heilbronner Versorgungs GmbH |
| NHF | Netzzgesellschaft Heilbronn-Franken mbH |
| ZEAG | ZEAG Energie AG |
| SMGHN | Stromnetzgesellschaft Heilbronn GmbH & Co. KG |
| WSV | Wasserstraße und Schiffsverkehrsverwaltung des Bundes |

LEGENDE - Planung


| | | | |
|--|------------------|--|-----------------------------|
| | vorhandener Baum | | B-Plan Grenze |
| | geplanter Baum | | Planfeststellungs-grenze |
| | Baum entfällt | | Nr. im Regelungsverzeichnis |

LEGENDE - Geplante Leitungen


| SPARTE | EIGENTÜMER | LEITUNGSTRÄGER/BETRIEBER |
|-----------------------|-----------------------|--------------------------------------|
| Gasversorgung | HNVG | HNVG |
| Leerrohrtrasse | Terranets BW GmbH | Terranets BW GmbH |
| 110kV Leitung | SNGHN | NHF |
| Kupferkabel | Terranets BW GmbH | Terranets BW GmbH |
| Wasserversorgung | SWHN | SWHN |
| Löschwasser | Landliebe GmbH | Landliebe GmbH |
| Straßenwasser | Stadt Heilbronn (AfS) | Stadt Heilbronn (AfS) |
| Kanal, Mischwasser | Stadt Heilbronn | EBH |
| Kanal, Regenwasser | Stadt Heilbronn (AfS) | ZEAG |
| LSA | Stadt Heilbronn (AfS) | ZEAG |
| Beleuchtung | Stadt Heilbronn (AfS) | ZEAG |
| LWL | Terranets BW GmbH | 1&1 Versatel GmbH |
| Gasversorgung | EnBW AG | EnBW AG |
| Fernwärme | EnBW AG | EnBW AG |
| Fernwärme | Deutsche Telekom AG | Deutsche Telekom AG |
| Stützleiten / Rückbau | | Muffengrube mit Betonplatte, 8m x 4m |

LEGENDE - Bestehende Leitungen

| SPARTE | EIGENTÜMER | LEITUNGSTRÄGER/BETRIEBER |
|----------------------|-----------------------|--------------------------|
| Entwässerung | Stadt Heilbronn | EBH |
| Wasserversorgung | SWHN | SWHN |
| Löschwasser | Landliebe GmbH | Landliebe GmbH |
| Löschwasser | Herrmann GmbH | Herrmann GmbH |
| Gas | HNVG | HNVG |
| Gas | Terranets BW GmbH | Terranets BW GmbH |
| Strom | SNGHN | ZEAG |
| Straßenbeleuchtung | Stadt Heilbronn (AfS) | ZEAG |
| Leerrohrtrasse | HNVG | HNVG |
| LWL Kabelschutzrohre | Terranets BW GmbH | Terranets BW GmbH |
| Kupferkabel | Terranets BW GmbH | Terranets BW GmbH |
| Fernmelde | Deutsche Telekom AG | Deutsche Telekom AG |
| Fernmelde | Vodafone D2 GmbH | Vodafone D2 GmbH |
| LWL | Terranets BW GmbH | Terranets BW GmbH |
| LWL | 1&1 Versatel GmbH | 1&1 Versatel GmbH |
| LWL | WSV | WSV |
| LWL | GasLINE GmbH & Co. KG | GasLINE GmbH & Co. KG |
| NHF | NHF | NHF |
| EnBW AG | EnBW AG | EnBW AG |
| LSA | Stadt Heilbronn (AfS) | NHF |
| Strom | SNGHN | NHF |
| Freileitung Strom | Netze BW GmbH | Netze BW GmbH |
| Freileitung Strom | Netze BW GmbH | Netze BW GmbH |
| Freileitung Strom | TransnetBW GmbH | TransnetBW GmbH |

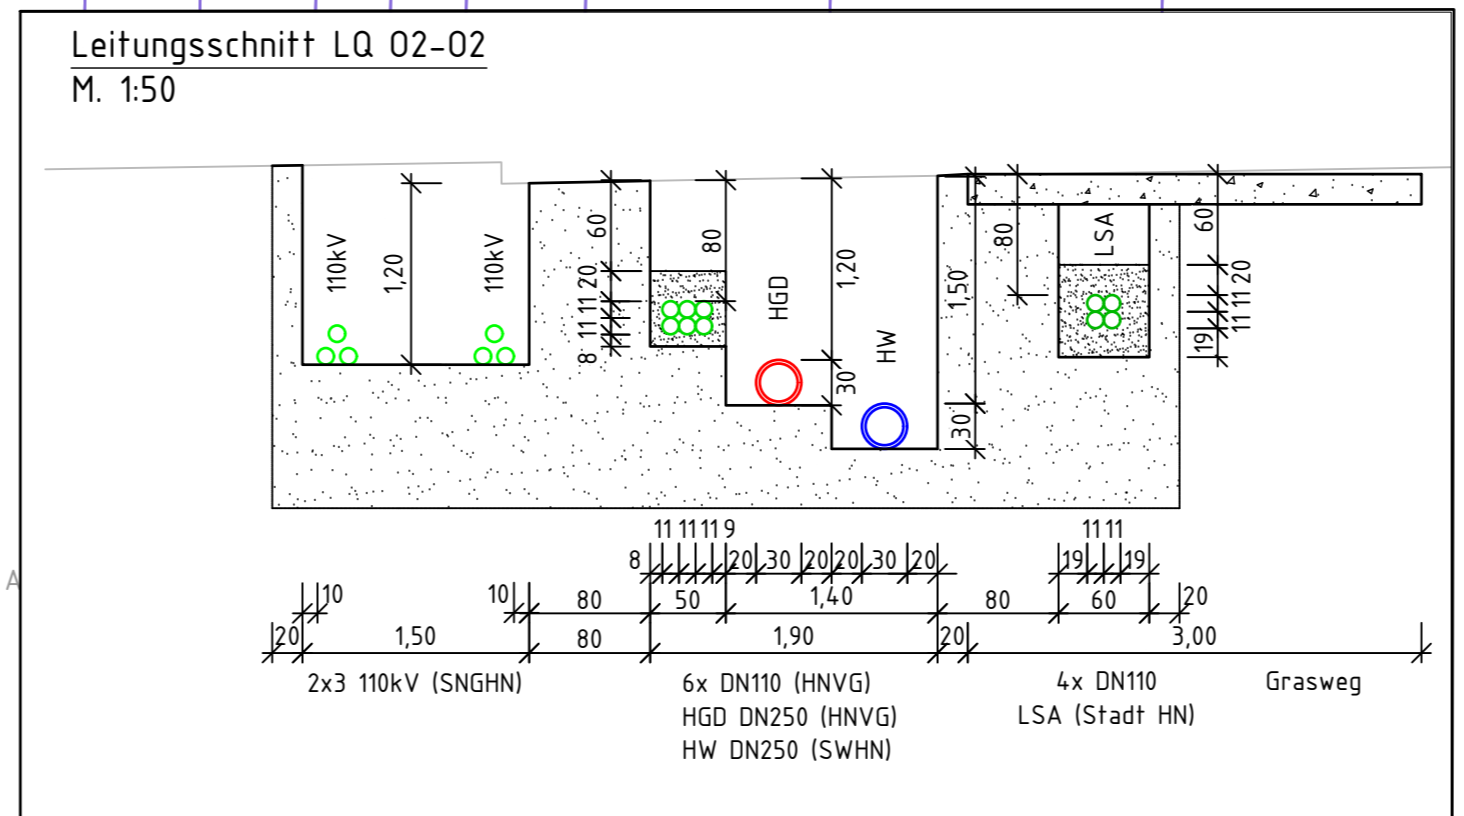

BW 232
Feldwegbrücke am Näpfle
über die Ortsumfahrung
km 3+851,57
KfW = 96,07qm
BxG = 6,00m
MLC = 50/50-100
LW = 33,68m
LM = +4,70m, ca 9,20m
KH = 0,85 - 2,50m

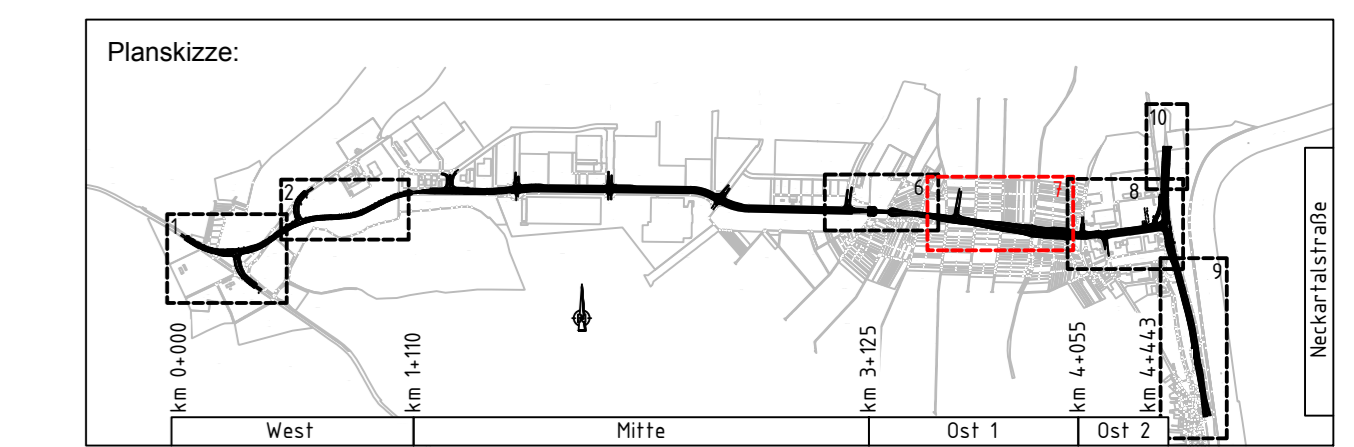

| | | | |
|---|---|-----------------------------------|----------------------------|
| Auftragnehmer: ARGE Emch+Berger / IGB | Planverfasser: Emch+Berger GmbH INGENIEURGRUPPE BAUEN | Datum: 06/2024 | Name: Dumas |
| | | gezeichnet: 06/2024 | geprüft: 06/2024 |
| | | freigegeben: 27.06.2024 | |

HfN Heilbronn
Amt für Straßenwesen

| | |
|--------------------------------------|---------------------------|
| Projektleitung / Bauauftrager | |
| Datum: 27.06.2024 | Name: Schwotzer |

| | | | |
|------------------|--|-----------------------------|-------------------------|
| Nr.: a | Art der Änderung: Siehe Erläuterungsblatt. | Datum: 26.06.2024 | Name: Sticket |
|------------------|--|-----------------------------|-------------------------|

Lagesystem: GK Landesvermessung
Höhensystem: NN (DHHN12)

Lagesystem: GK UTM Stand Kataster: 03 / 2024
Höhensystem: NN NHN Bestandsvermessung: 04/ 2016

FESTSTELLUNGSENTWURF

Stadt Heilbronn
Straße: NU Frankenbach / Neckgartach
Nächster Ort: Heilbronn
Projekt-Nr.: 16.016

Unterlage: 16.1-a
Blatt-Nr.: 7-a
Koordinierter Leitungsplan
Maßstab: 1:300

Deckblatt
Nordumfahrung Frankenbach / Neckgartach
und Ausbau der L1100 Neckartalstraße

| | |
|---|---|
| Aufgestellt: Stadt Heilbronn Amt für Straßenwesen Schwotzer | Geprüft: Stadt Heilbronn Amt für Straßenwesen Schwotzer |
| Heilbronn, den 01.07.2024 | Heilbronn, den 08.07.2024 |

Gezeichnet © Landamt für Geoinformation und Landesvermessung Baden-Württemberg, www.gv.bw.la.de, 2019, S. 110
© 2024 HfN Heilbronn, den 06.06.2024 / Bearbeiter: PLT / R. Schmitz / 17.06.24
Formel: 1490.004 + 03/09