

LEGENDE - Planung

Bestand	vorhandener Baum	B-Plan Grenze
Kataster	geplanter Baum	Planfeststellungsgrenze
Planung	Baum entfällt	Nr. im Regelungsverzeichnis

LEGENDE - Planung Leitungen



SPARTE	TRÄGER
Gasversorgung	Heilbronner Versorgungs GmbH / Terranets bw GmbH
Leerrohrtrasse	Heilbronner Versorgungs GmbH
20kV Leitung	Netzgesellschaft Heilbronn-Franken mbH - ZEAG Energie AG
Kupferkabel	Terranets bw GmbH
Wasserversorgung	Stadt Heilbronn
Straßenentwässerung	Stadt Heilbronn / Land Baden-Württemberg
Kanal, Mischwasser	Stadt Heilbronn
Kanal, Regenwasser	Stadt Heilbronn
Lichtsignalanlagen	Stadt Heilbronn
LWL	1&1 Versatel GmbH / Terranets bw GmbH
Gasversorgung	EnBW
Stützulen / Rückbau	
Muffengrube mit Betonplatte, 8m x 4m	

Alle Kabel- und Leerrohranlagen im Baubereich sind zu sichern oder umzulegen.

LEGENDE - Bestand

SPARTE	TRÄGER
Entwässerung	Entsorgungsbetriebe Heilbronn
Wasserversorgung	Stadtwerte Heilbronn
Feuerlöschwasser	Heilbronner Versorgungs GmbH
Gas	Terranets BW GmbH
Strom	Netzgesellschaft Heilbronn-Franken mbH - ZEAG Energie AG
Straßenbeleuchtung	Netzgesellschaft Heilbronn-Franken mbH - ZEAG Energie AG
Leerrohrtrasse	Heilbronner Versorgungs GmbH
LWL Kabelschutzrohre	Terranets BW GmbH
Kupferkabel	Terranets BW GmbH
Fernmelde	Deutsche Telekom AG
Fernmelde	Vodafone D2 GmbH / Arcor AG & Co.
LWL	Terranets BW GmbH
LWL	1&1 Versatel GmbH
LWL	Wasserstraße und Schifffahrtsverwaltung des Bundes
LWL	GasLINE GmbH & Co. KG
EnBW	EnBW Energie Baden-Württemberg AG - HKW Heilbronn
Fernwärme	EnBW Energie Baden-Württemberg AG - HKW Heilbronn
LSA	Stadt Heilbronn, Amt 66

Die dargestellten Leitungen wurden nachrichtlich von den entsprechenden Ver- und Entsorgungsunternehmen übernommen. Der Bestandsleitungsplan weist nur generelle Leitungskorridore aus. Die genaue Lage der einzelnen Bestandsleitungen ist vor Beginn von den zuständigen Ver- und Entsorgungsunternehmen anzugeben.

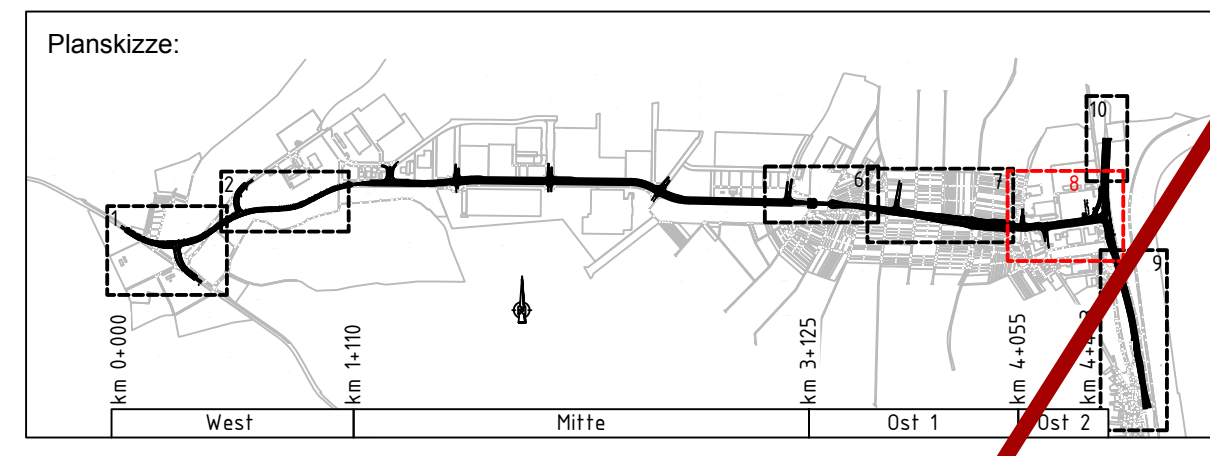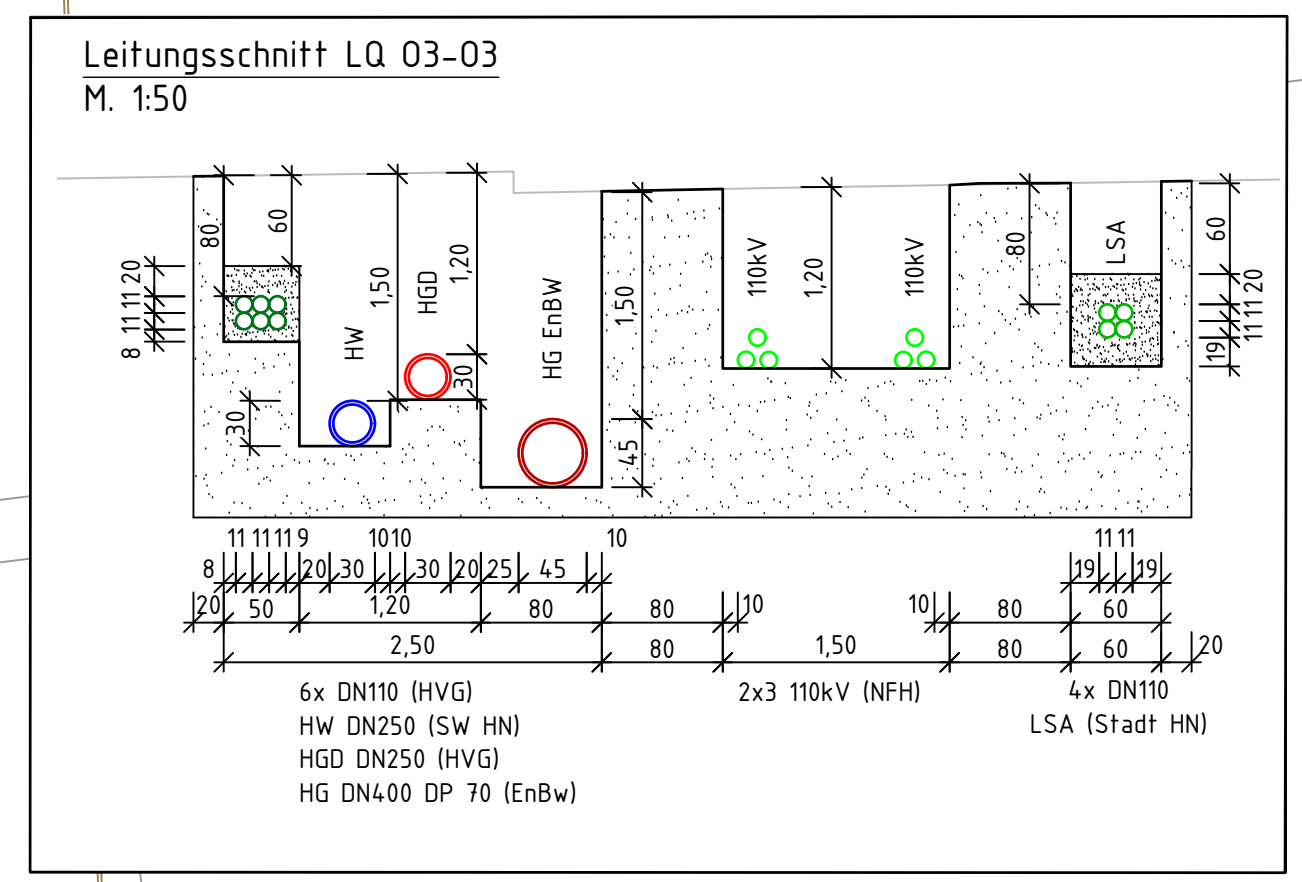

ARGE Ernich+Berger / JGB	Planverfasser: Ernich+Berger GmbH	Datum: 10 / 2021	Name: Dumas
INGENIEURGRUPPE BAUEN	gezeichnet: 10 / 2021	geprüft: 10 / 2021	Stöckel
	freigegeben: 31.03.2022		

HIN Heilbronn
Amt für Straßenwesen

Nr.:	Art der Änderung:	Datum:	Name:

Lagesystem: GK UTT Stand Kataster: 05 / 2020
Höhensystem: NN Bestandsvermessung: 04 / 2016

FESTSTELLUNGSENTWURF

Stadt Heilbronn Unterlage: 16.1
Straße: NU Frankenbach / Neckgartach Blatt-Nr.: 8
Nächster Ort: Heilbronn Koordinierter Leitungsplan Blatt 8
Projekt-Nr.: 16.03 Maßstab: 1:500

Nordumfahrung Frankenbach / Neckgartach und Ausbau der L1100 Neckartalstraße

Aufgestellt: Stadt Heilbronn Amt für Straßenwesen	Gedruckt: Stadt Heilbronn Amt für Straßenwesen
Heilbronn, den 05.04.2022	Heilbronn, den 08.04.2022