

Alle Kabel- und Leerrohranlagen im Baubereich sind zu sichern oder umzulegen.

Lagesystem: GK Landesvermessung
Höhensystem: NN (DHHN12)

LEGENDE - Bestand


SPARTE	TRÄGER
W	Entwässerung
W	Wasserversorgung
L	Feuerlöschwasser
G _{WVG}	Gas
G _{Terranets}	Gas
E	Strom
SB	Straßenbeleuchtung
KSR _{WVG}	Leerrohrtrasse
KSR _{Terranets}	LWL Kabelschutzrohre
CuKT _{Terranets}	Kupferkabel
F _{DTAG}	Fernmelde
F _{Vodafone}	Fernmelde
LWL _{Terranets}	LWL
LWL _{Versatel}	LWL
LWL _{WSV}	LWL
LWL _{GasLINE}	LWL
FW	Fernwärme
LSA	LSA
	Entsorgungsbetriebe Heilbronn
	Stadtwerke Heilbronn
	Heilbronner Versorgungs GmbH
	Terranets BW GmbH
	Netzesellschaft Heilbronn-Franken mbH - ZEAG Energie AG
	Netzesellschaft Heilbronn-Franken mbH - ZEAG Energie AG
	Heilbronner Versorgungs GmbH
	Terranets BW GmbH
	Terranets BW GmbH
	Deutsche Telekom AG
	Vodafone D2 GmbH / Arcor AG & Co.
	Terranets BW GmbH
	1&1 Versatel GmbH
	Wasserstraße und Schiffsverkehrsverwaltung des Bundes
	GasLINE GmbH & Co. KG
	EnBW Energie Baden-Württemberg AG - HKW Heilbronn
	Stadt Heilbronn, Amt 66

LEGENDE - Planung

—	Bestand	⊗	vorhandener Baum	---	B-Plan Grenze
---	Kataster	⊙	geplanter Baum	---	Planfeststellungsgrenze
---	Planung	⊗	Baum entfällt	100	Nr. im Regelungsverzeichnis

LEGENDE - Planung Leitungen

SPARTE	TRÄGER
—	Gasversorgung
—	Leerrohrtrasse
—	20KV Leitung
—	Kupferkabel
—	Wasserversorgung
—	Straßenentwässerung
—	Kanal, Mischwasser
—	Kanal, Regenwasser
—	Lichtsignalanlagen
—	LWL
—	Gasversorgung
⊗	Stilzulegen / Rückbau
⊗	Muffengrube mit Betonplatte, 8m x 4m
—	Heilbronner Versorgungs GmbH / Terranets bw GmbH
—	Heilbronner Versorgungs GmbH
—	Netzesellschaft Heilbronn-Franken mbH - ZEAG Energie AG
—	Terranets bw GmbH
—	Stadt Heilbronn
—	Stadt Heilbronn / Land Baden-Württemberg
—	Stadt Heilbronn
—	Stadt Heilbronn
—	Stadt Heilbronn
—	1&1 Versatel GmbH / Terranets bw GmbH
—	EnBW

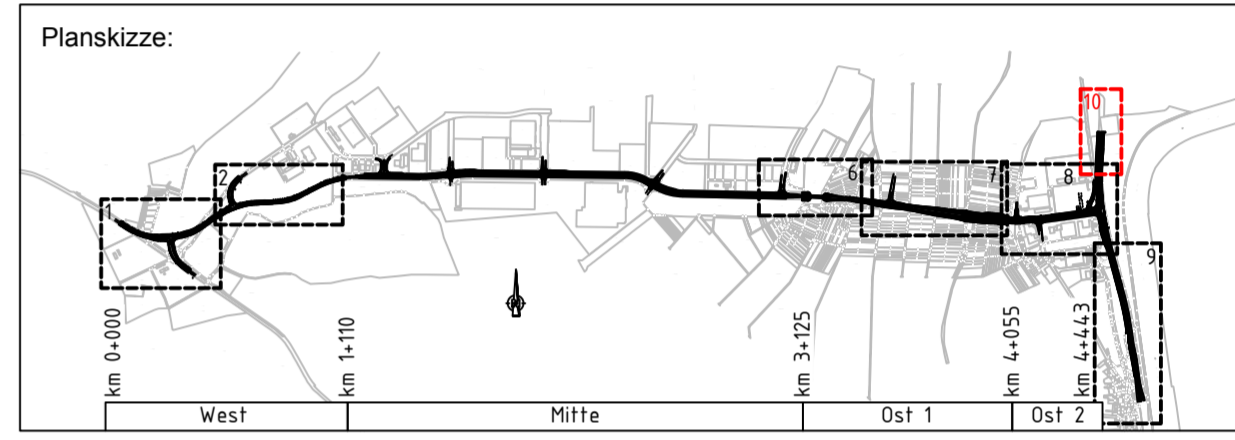

Auftragnehmer: ARGE Emch+Berger / IGB	Planverfasser: Emch+Berger GmbH INGENIEURGRUPPE BAUEN	Datum	Name
		gezeichnet 10 / 2021	Dumas
		geprüft 10 / 2021	Stickel
		freigegeben 31.03.2022	

HIN Heilbronn Amt für Straßenwesen	Projektleitung / Bauherr
	Datum
	Name
	bearbeitet

Nr.	Art der Änderung	Datum	Name

Lagesystem: GK <input checked="" type="checkbox"/> UTM <input type="checkbox"/>	Stand Kataster: 05 / 2020
Höhensystem: NN <input checked="" type="checkbox"/> NHN <input type="checkbox"/>	Bestandsvermessung: 04 / 2016

FESTSTELLUNGSENTWURF

Stadt Heilbronn	Unterlage 16.1
Straße: NU Frankenbach / Neckgartach	Blatt-Nr. 10
Nächster Ort: Heilbronn	Koordinierter Leitungsplan Blatt 10
Projekt-Nr.: 16.016	Maßstab: 1:500

Nordumfahrung Frankenbach / Neckgartach und Ausbau der L1100 Neckartalstraße

Aufgestellt: Stadt Heilbronn Amt für Straßenwesen	Geprüft: Stadt Heilbronn Amt für Straßenwesen
Heilbronn, den 05.04.2022	Heilbronn, den 08.04.2022