

**LEGENDE - Planung**


	Bestand		vorhandener Baum		B-Plan Grenze
	Kataster		geplanter Baum		Planfeststellungsgrenze
	Planung		Baum entfällt		Nr. im Regelungsverzeichnis

Alle Kabel- und Leerrohranlagen im Baubereich sind zu sichern oder umzulegen.

Lagesystem: GK Landesvermessung  
Höhensystem: NN (DHHN12)

**LEGENDE - Geplante Leitungen**

SPARTE	EIGENTÜMER	LEITUNGSTRÄGER/BETREIBER
	Gasversorgung	HNVG
	Leerrohrtrasse	HNVG
	110kV Leitung	SNGHN
	Kupferkabel	Terranets BW GmbH
	Wasserversorgung	SWHN
	Löschwasser	Landliebe GmbH
	Straßenentwässerung	Stadt Heilbronn (AFS)
	Kanal, Mischwasser	Land Baden-Württemberg
	Kanal, Regenwasser	Stadt Heilbronn
	LSA	Stadt Heilbronn (AFS)
	Beleuchtung	Stadt Heilbronn (AFS)
	LWL	1&1 Versatel GmbH
	Gasversorgung	Terranets BW GmbH
	Gasversorgung	EnBW AG
	Fernwärme	EnBW AG
	Fernwärme	EnBW AG
	Fernmelde	Deutsche Telekom AG
	Fernmelde	Deutsche Telekom AG
	Stützungen / Rückbau	
	Muffengrube mit Betonplatte, 8m x 4m	

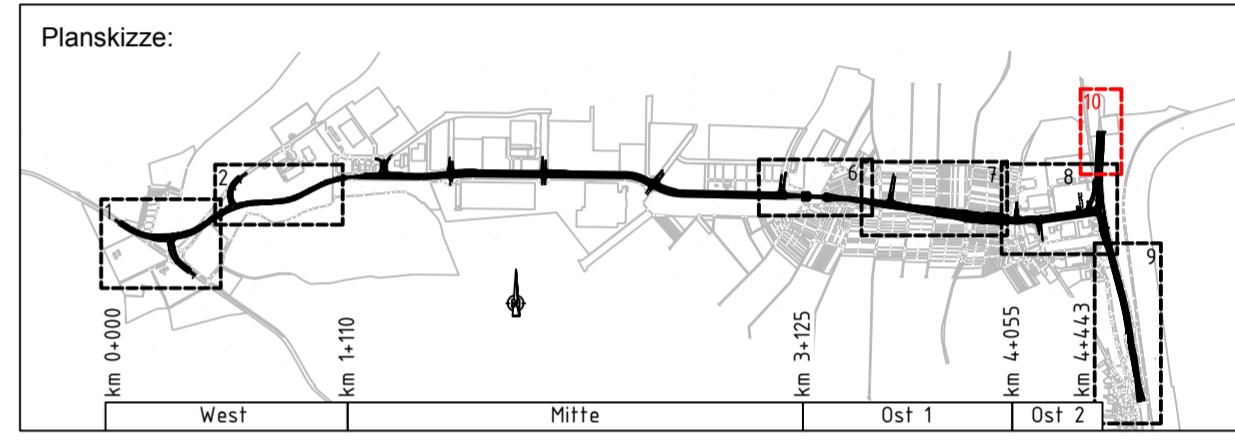

<b>Auftragnehmer:</b> ARGE Emch+Berger / IGB	<b>Planverfasser:</b> Emch+Berger GmbH INGENIEURGRUPPE BAUEN	<b>Datum</b>	<b>Name</b>
		gezeichnet	10/2021 Dumas
		geprüft	10/2021 Stichel
		freigegeben	31.03.2022

<b>HIN</b> Heilbronn Amt für Straßenwesen		<b>Projektleitung / Bauherr</b>
		bearbeitet
		Datum
		Name
		Schwotzer

Nr.	Art der Änderung	Datum	Name

Lagesystem: GK  UTM  Stand Kataster: 03 / 2024  
Höhensystem: NN  NHN  Bestandsvermessung: 04 / 2016

## FESTSTELLUNGSENTWURF

Stadt Heilbronn	Unterlage <b>16.1</b>
Straße: NU Frankenbach / Neckgartach	Blatt-Nr. <b>10</b>
Nächster Ort: Heilbronn	<b>Koordinierter Leitungsplan</b>
Projekt-Nr.: 16.016	Maßstab: 1:500

### Nordumfahrung Frankenbach / Neckgartach und Ausbau der L1100 Neckartalstraße

Aufgestellt: Stadt Heilbronn Amt für Straßenwesen Heilbronn, den 05.04.2022	Geprüft: Stadt Heilbronn Amt für Straßenwesen Heilbronn, den 08.04.2022
--	--

**LEGENDE - Bestehende Leitungen**

SPARTE	EIGENTÜMER	LEITUNGSTRÄGER/BETREIBER
	Entwässerung	Stadt Heilbronn
	Wasserversorgung	SWHN
	Löschwasser	Landliebe GmbH
	Löschwasser	Herrmann GmbH
	Gas	HNVG
	Gas	Terranets BW GmbH
	Strom	SNGHN
	Straßenbeleuchtung	Stadt Heilbronn (AFS)
	Leerrohrtrasse	HNVG
	LWL Kabelschutzrohre	Terranets BW GmbH
	Kupferkabel	Terranets BW GmbH
	Fernmelde	Deutsche Telekom AG
	Fernmelde	Vodafone D2 GmbH
	LWL	Terranets BW GmbH
	LWL	1&1 Versatel GmbH
	LWL	WSV
	LWL	GasLINE GmbH & Co. KG
	LWL	NHF
	Fernwärme	EnBW AG
	LSA	Stadt Heilbronn (AFS)
	Strom	SNGHN
	110kV	Netze BW GmbH
	110kV (FL)	Netze BW GmbH
	220kV (FL)	Netze BW GmbH
	380kV (FL)	TransnetBW GmbH
	Freileitung Strom	TransnetBW GmbH

**Abkürzungsverzeichnis Leitungen**

SWHN	Stadtwerke Heilbronn GmbH
Afs	Amt für Straßenwesen
EBH	Eigenbetrieb Entsorgungsbetriebe der Stadt Heilbronn
HNVG	Heilbronner Versorgungs GmbH
NHF	Netzgesellschaft Heilbronn-Franken mbH
ZEAG	ZEAG Energie AG
SNGHN	Stromnetzgesellschaft Heilbronn GmbH & Co. KG
WSV	Wasserstraße und Schifffahrtsverwaltung des Bundes

Die dargestellten Leitungen wurden nachrichtlich von den entsprechenden Ver- und Versorgungsunternehmen übernommen. Der Bestandsleitungsplan weist nur generelle Leitungskorridore aus. Die genaue Lage der einzelnen Bestandsleitungen ist vor Baubeginn von den zuständigen Ver- und Versorgungsunternehmen anzugeben.