

Die dargestellten Leitungen wurden nachträglich von den entsprechenden Ver- und Entsorgungsunternehmen übernommen. Der Bestandsleitungsplan weist nur generelle Leitungskorridore aus. Die genaue Lage der einzelnen Bestandsleitungen ist vor Baubeginn von den zuständigen Ver- und Entsorgungsunternehmen anzugeben.

**LEGENDE - Planung**


	Bestand		vorhandener Baum		B-Plan Grenze
	Kataster		geplanter Baum		Planfeststellungsgrenze
	Planung		Baum entfällt		Nr. im Regelungsverzeichnis

**LEGENDE - Planung Leitungen**

SPARTE	TRÄGER
	Gasversorgung Heilbronner Versorgungs GmbH / Terranets bw GmbH
	Leerrohrtrasse Heilbronner Versorgungs GmbH
	20kV Leitung Netzgesellschaft Heilbronn-Franken mbH - ZEAG Energie AG
	Kupferkabel Terranets bw GmbH
	Wasserversorgung Stadt Heilbronn
	Straßenwasser Stadt Heilbronn / Land Baden-Württemberg
	Kanal, Mischwasser Stadt Heilbronn
	Kanal, Regenwasser Stadt Heilbronn
	Lichtsignalanlagen Stadt Heilbronn
	LWL T&T Versatel GmbH / Terranets bw GmbH
	Gasversorgung EnBW
	Stützleugen / Rückbau
	Muffengrube mit Betonplatte, 8m x 4m

Alle Kabel- und Leerrohranlagen im Baubereich sind zu sichern oder umzulegen.

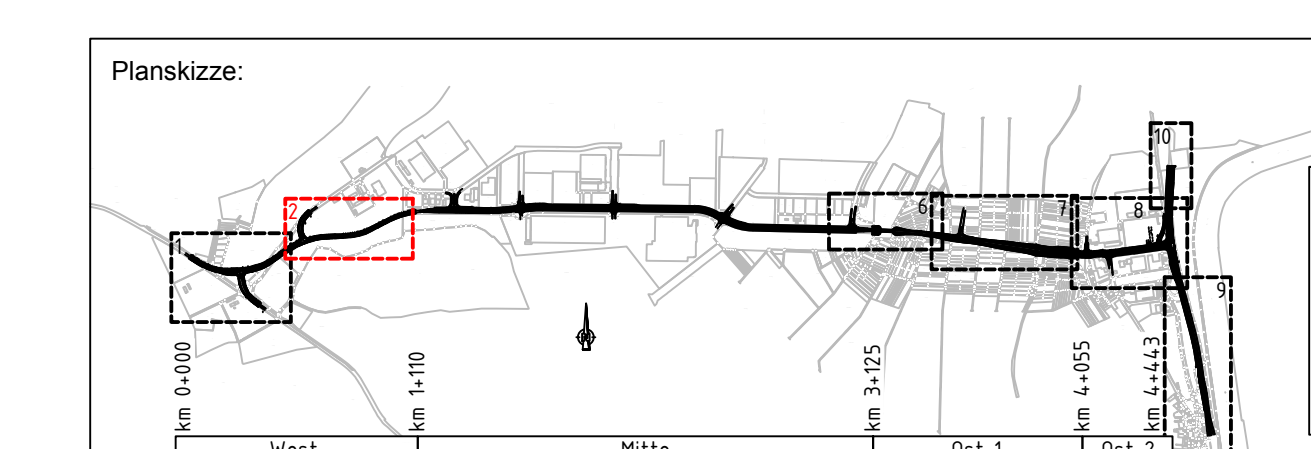

<b>Auftragnehmer:</b> ARGE Emch+Berger / IGB INGENIEURGRUPPE BAUEN	<b>Planverfasser:</b> Emch+Berger GmbH Ingenieur- und Planer-Kollegium 10110 Karlsruhe Lorenzstr. 34 Tel: 07141 160-0 http://www.emch-berger.de	<b>Datum:</b> 10 / 2021	<b>Name:</b> Dumas
		<b>gezeichnet:</b> 10 / 2021	<b>Stichel</b>
		<b>geprüft:</b> 10 / 2021	<b>Stichel</b>
		<b>freigegeben:</b> 31.03.2022	<b>Stichel</b>

<b>HIN</b> Heilbronn Amt für Straßenwesen		<b>Projektleitung / Bausträger</b>
		Datum
		Name
		bearbeitet

Nr.	Art der Änderung	Datum	Name

Lagesystem: GK <input checked="" type="checkbox"/> UTM <input type="checkbox"/>	Stand Kataster: 05 / 2020
Höhensystem: NN <input checked="" type="checkbox"/> NHN <input type="checkbox"/>	Bestandsvermessung: 04/ 2016

## FESTSTELLUNGSENTWURF

<b>Stadt Heilbronn</b> Straße: NU Frankenbach / Neckgartach	Unterlage: <b>16.1</b> Blatt-Nr. <b>2</b>
Nächster Ort: Heilbronn	<b>Koordinierter Leitungsplan</b> Blatt 2
Projekt-Nr.: 16.016	Maßstab: 1:500

### Nordumfahrung Frankenbach / Neckgartach und Ausbau der L1100 Neckartalstraße

<b>Aufgestellt:</b> Stadt Heilbronn Amt für Straßenwesen Heilbronn, den 05.04.2022	<b>Geprüft:</b> Stadt Heilbronn Amt für Straßenwesen Heilbronn, den 08.04.2022
---	---