
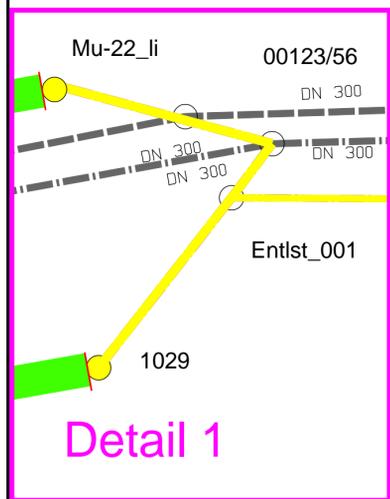


ZEICHENERKLÄRUNG:

	Kanal zu bauen von (EBH) Entsorgungsbetriebe der Stadt Heilbronn
	Schnittstellen EBH - AIS
	Kanal zu bauen von (AIS) Amt für Straßenwesen (Heilbronn)

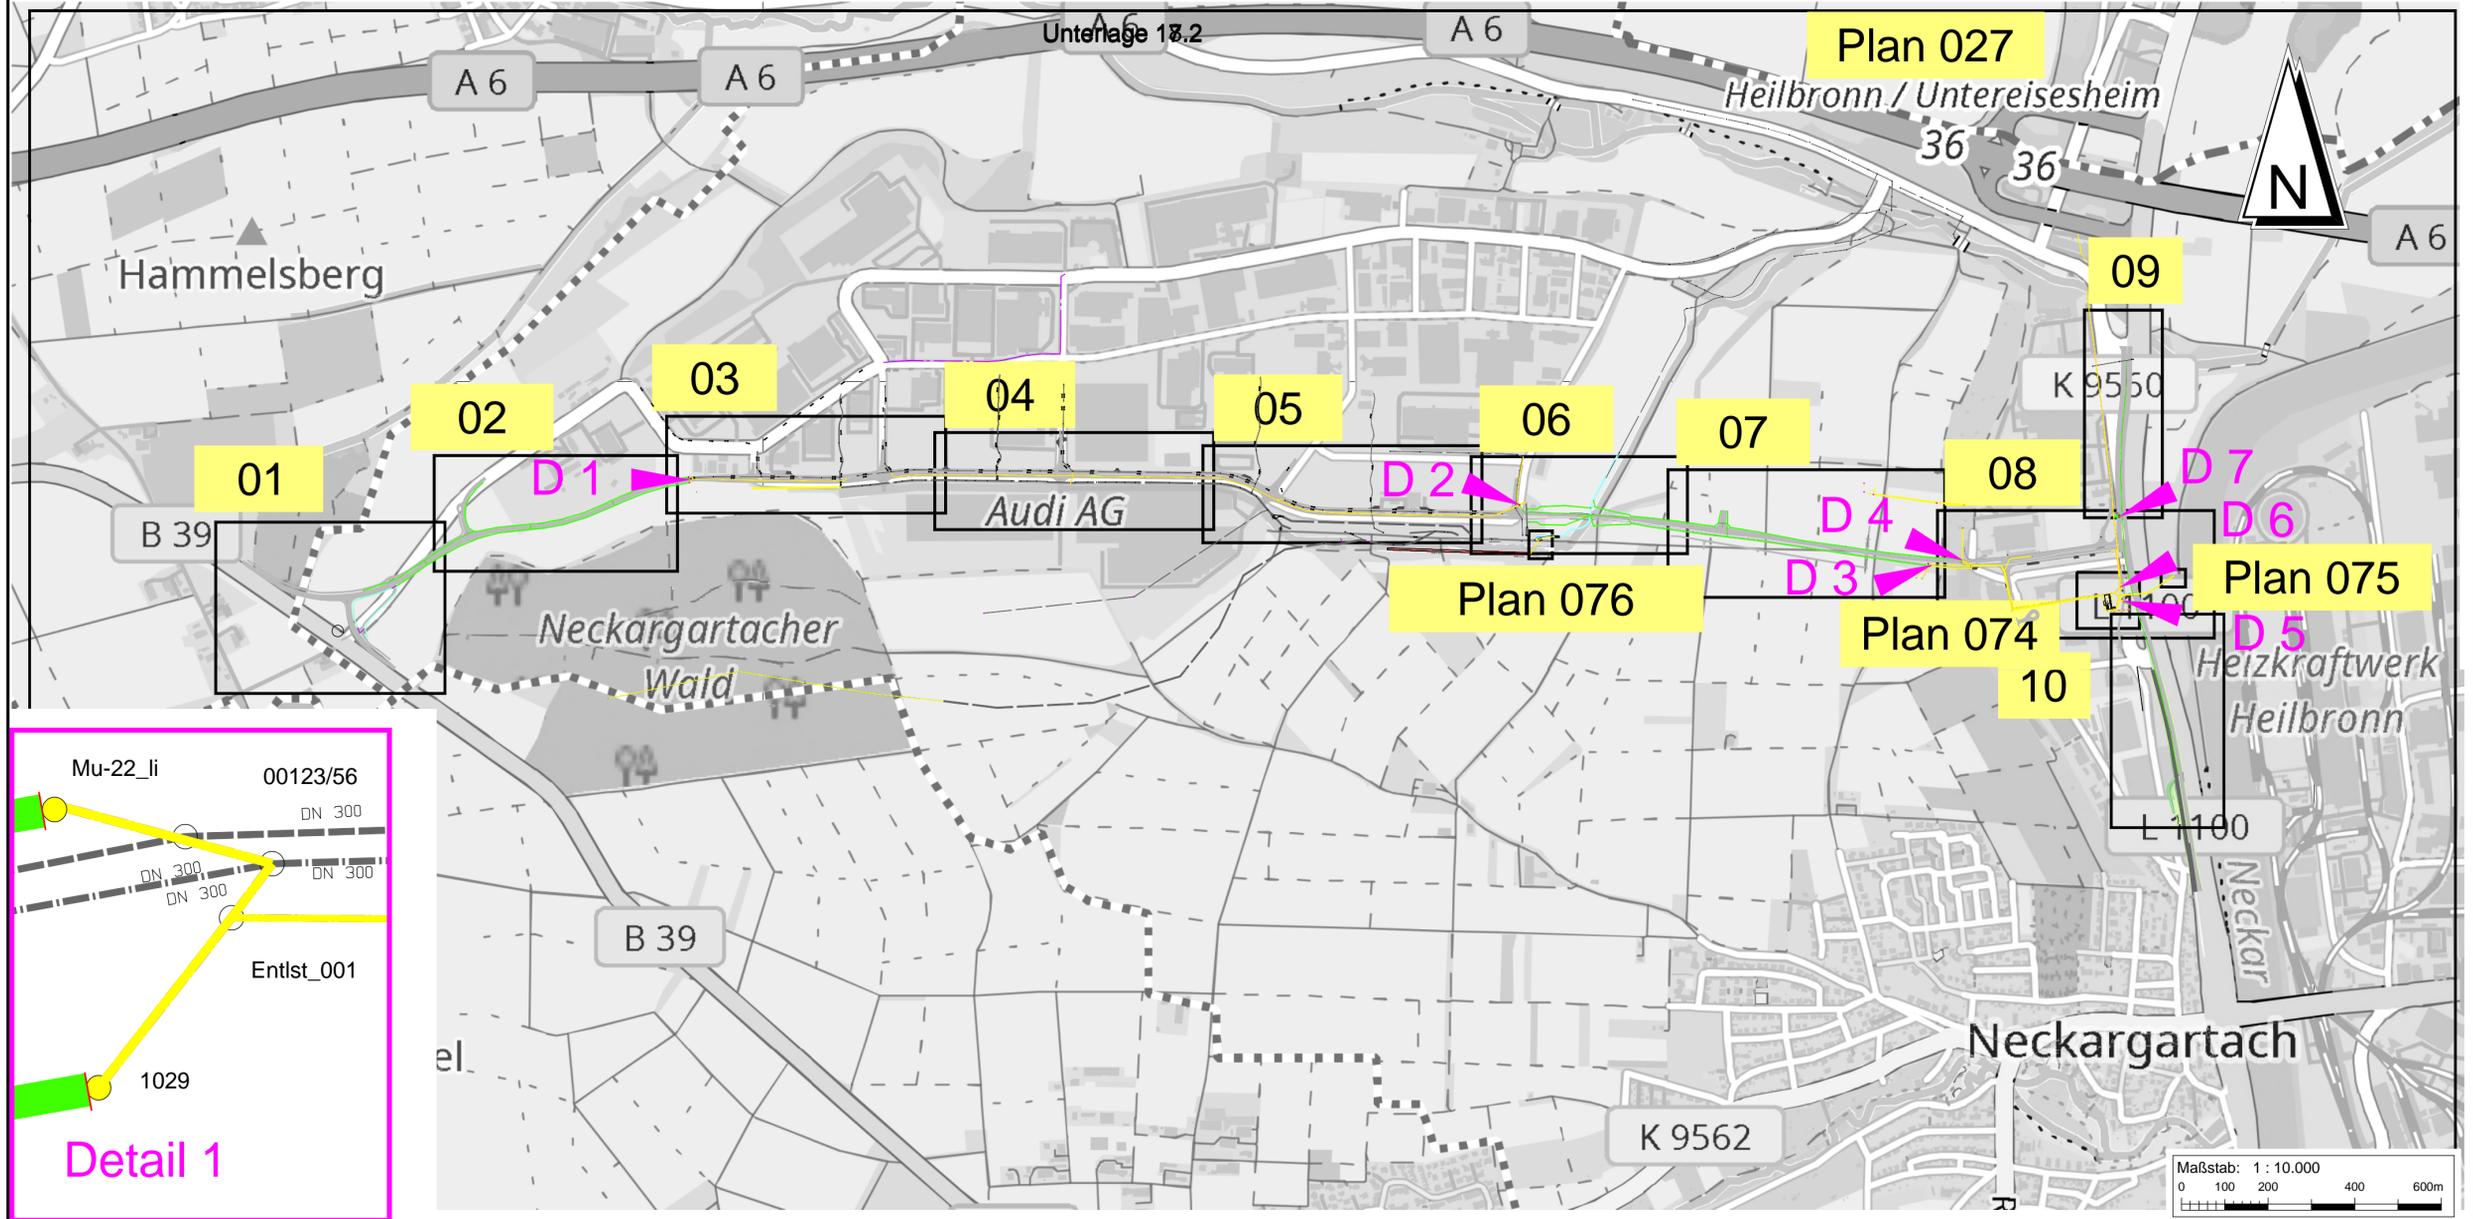

Planungsgrundlagen:

Koordinatensystem	: Gauß Krüger PD Meridian 3	Stand	23.02.2017
Höhenbezug	: Normalnull (NN)	vom	02.12.2017
Liegenschaftskataster	: Emch + Berger	vom	23.02.2017
Vermessung	: Vermessungsamt Heilbronn		
Planung extern	: Emch + Berger		
Leitungsbestand			
Kanalisation	: Entsorgungsbetriebe der Stadt Heilbronn	vom	14.09.2016
Wasserversorgung	: Bit-Ingenieure	vom	18.08.2017
Gas	: Emch + Berger	vom	16.10.2017
Energie	: Emch + Berger	vom	16.10.2017
Telekommunikation	: Emch + Berger	vom	16.10.2017

Für Fremdpläne wird keine Gewähr übernommen !

a	16.10.2017	Darstellung	mra	anm
Index	Datum	Änderungsgegenstand	gezeichnet	bearbeitet

Unterlage 18.2

Entsorgungsbetriebe der Stadt Heilbronn

Nordumfahrung Frankenbach / Neckargartach

Vorplanung Projekt 01EBH16045

Kanalisation	bearbeitet	Datum	Name	Anlage
	gezeichnet	29.05.2017	xal	
	geprüft	06.11.2017	mra	

Schnittstellen EBH / AfS
Übersichtslageplan

Maßstab	Plan-Nr.
1:10.000	00KA02LK00027a

EDV : P:\01\EBH\01EBH16045_Nordumfahrung_NE_FR010_Zeichnung03_AutoCAD\02_VP\00KA02LK00000a_171020.dwg Layout: 00KA02LK00027a Plangröße : 0,33 m²

Auftraggeber / Antragsteller:
Entsorgungsbetriebe der Stadt Heilbronn
Weipferstraße 41
74076 Heilbronn
Telefon: 07131 / 56 - 2783
Telefax: 07131 / 56 - 3979

Planverfasser:
BIT INGENIEURE
BIT Ingenieure AG
Lerchenstraße 12
74072 Heilbronn
Telefon: +49 7131 9165 - 0
Telefax: +49 7131 9165 - 10
heilbronn@bit-ingenieure.de
www.bit-ingenieure.de
Karlsruhe | Freiburg | Heilbronn | Villingen-Schwenningen | Ohringen

Heilbronn 06.11.2017