


**Erläuterung:**

- 011 Änderung der Kulisse geschützter Waldbiotope (Hinzufügung)
- 012 Änderung der Kulisse geschützter Offenlandbiotope (Hinzufügung)
- 036 Anpassung / Ergänzung von Leitungskorridoren
- 041 Anpassung der Avifauna hinsichtlich der Betroffenheit und der daraus resultierenden Maßnahmennotwendigkeit

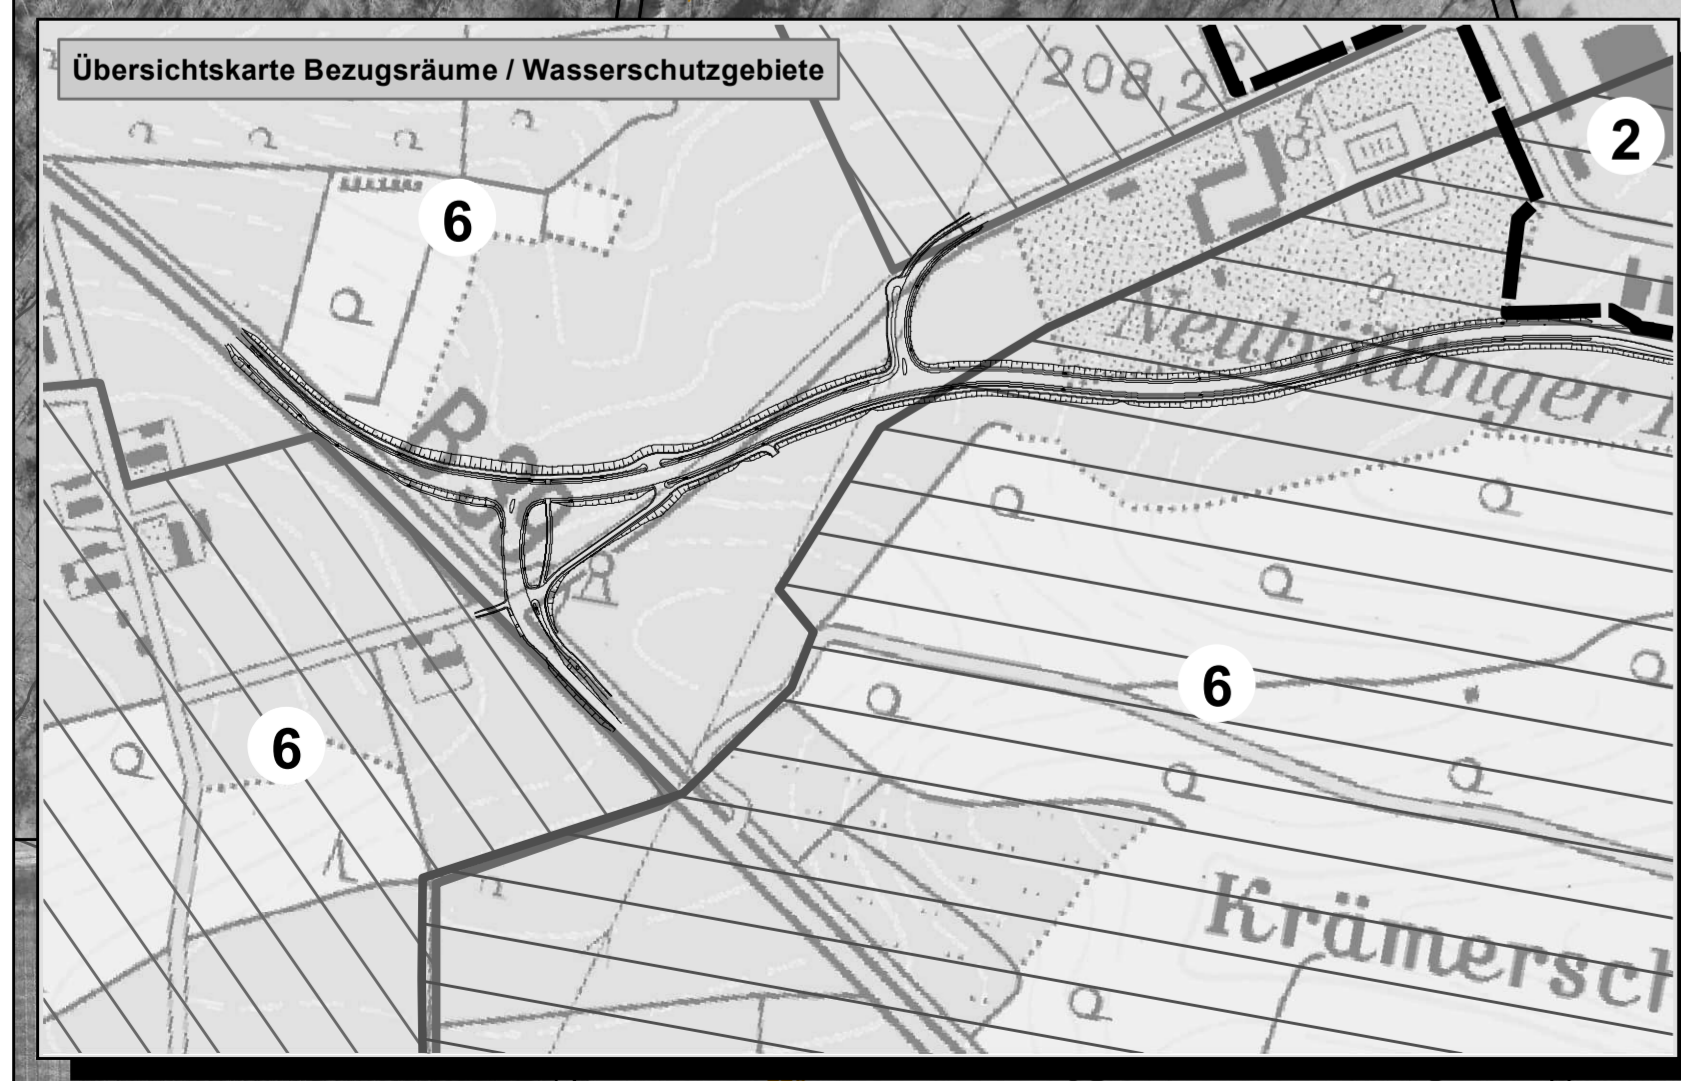

Auftraggeber:	Planverfasser:	Datum	Name
<b>GefaÖ</b> Gesellschaft für angewandte Ökologie und Umweltplanung mbH		gezeichnet 09 / 2024	Grober
		geprüft 09 / 2024	Paulisch
		freigegeben 06.09.2024	S. P. & K.

<b>HIN</b>	Stadt Heilbronn Amt für Straßenwesen Caldenstraße 49, 74072 Heilbronn Tel. 07131 / 562760	Projektleitung / Bausträger
		Datum Name bearbeitet 06.09.2024 Schwotzer

Nr.	Art der Änderung	Datum	Name

Lagesystem:	GK <input checked="" type="checkbox"/>	UTM <input type="checkbox"/>	Stand Kataster:	03 / 2024
Höhensystem:	NN <input checked="" type="checkbox"/>	NHN <input type="checkbox"/>	Bestandvermessung:	04 / 2016

**FESTSTELLUNGSENTWURF**

Stadt Heilbronn	Unterlage: 19.2 - a
Straße: NU Frankenbach / Neckgartach	Konfliktplan
Nächster Ort: Heilbronn	Erläuterung zum Deckblatt: 1 - a
Projekt-Nr.: 16.016	Maßstab: 1:1.500

**Erläuterungsblatt**  
Nordumfahrung Frankenbach / Neckgartach  
und Ausbau der L 1100 Neckartalstraße

Aufgestellt: Stadt Heilbronn Amt für Straßenwesen Caldenstraße 49, 74072 Heilbronn Tel. 07131 / 562760 Heilbronn, den 09.09.2024	Geprüft: Stadt Heilbronn Amt für Straßenwesen Caldenstraße 49, 74072 Heilbronn Tel. 07131 / 562760 Heilbronn, den 13.09.2024
---	---

